




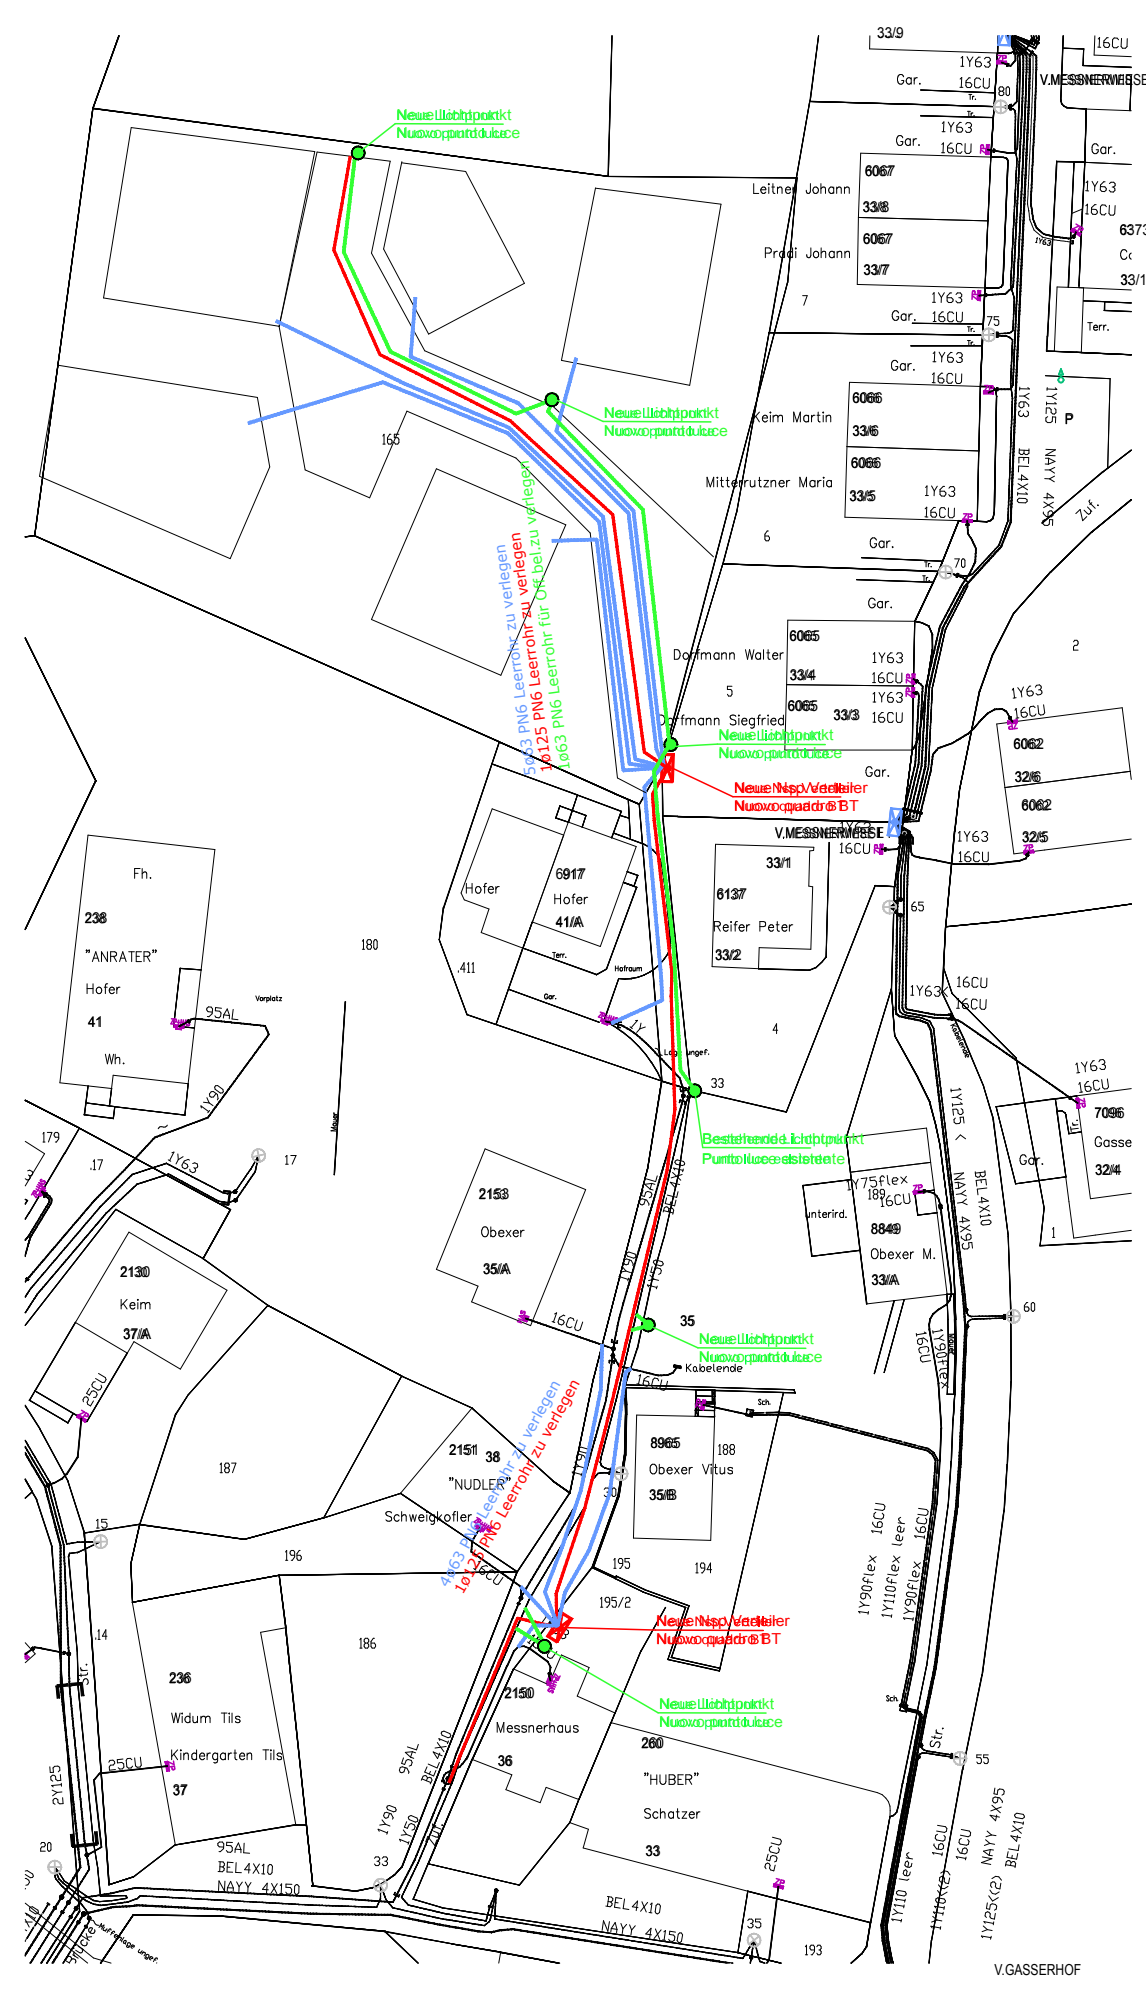


14 AUSZUG INFRASTRUKTUREN BESTAND- STADTWERKE
Maßstab: 1:700

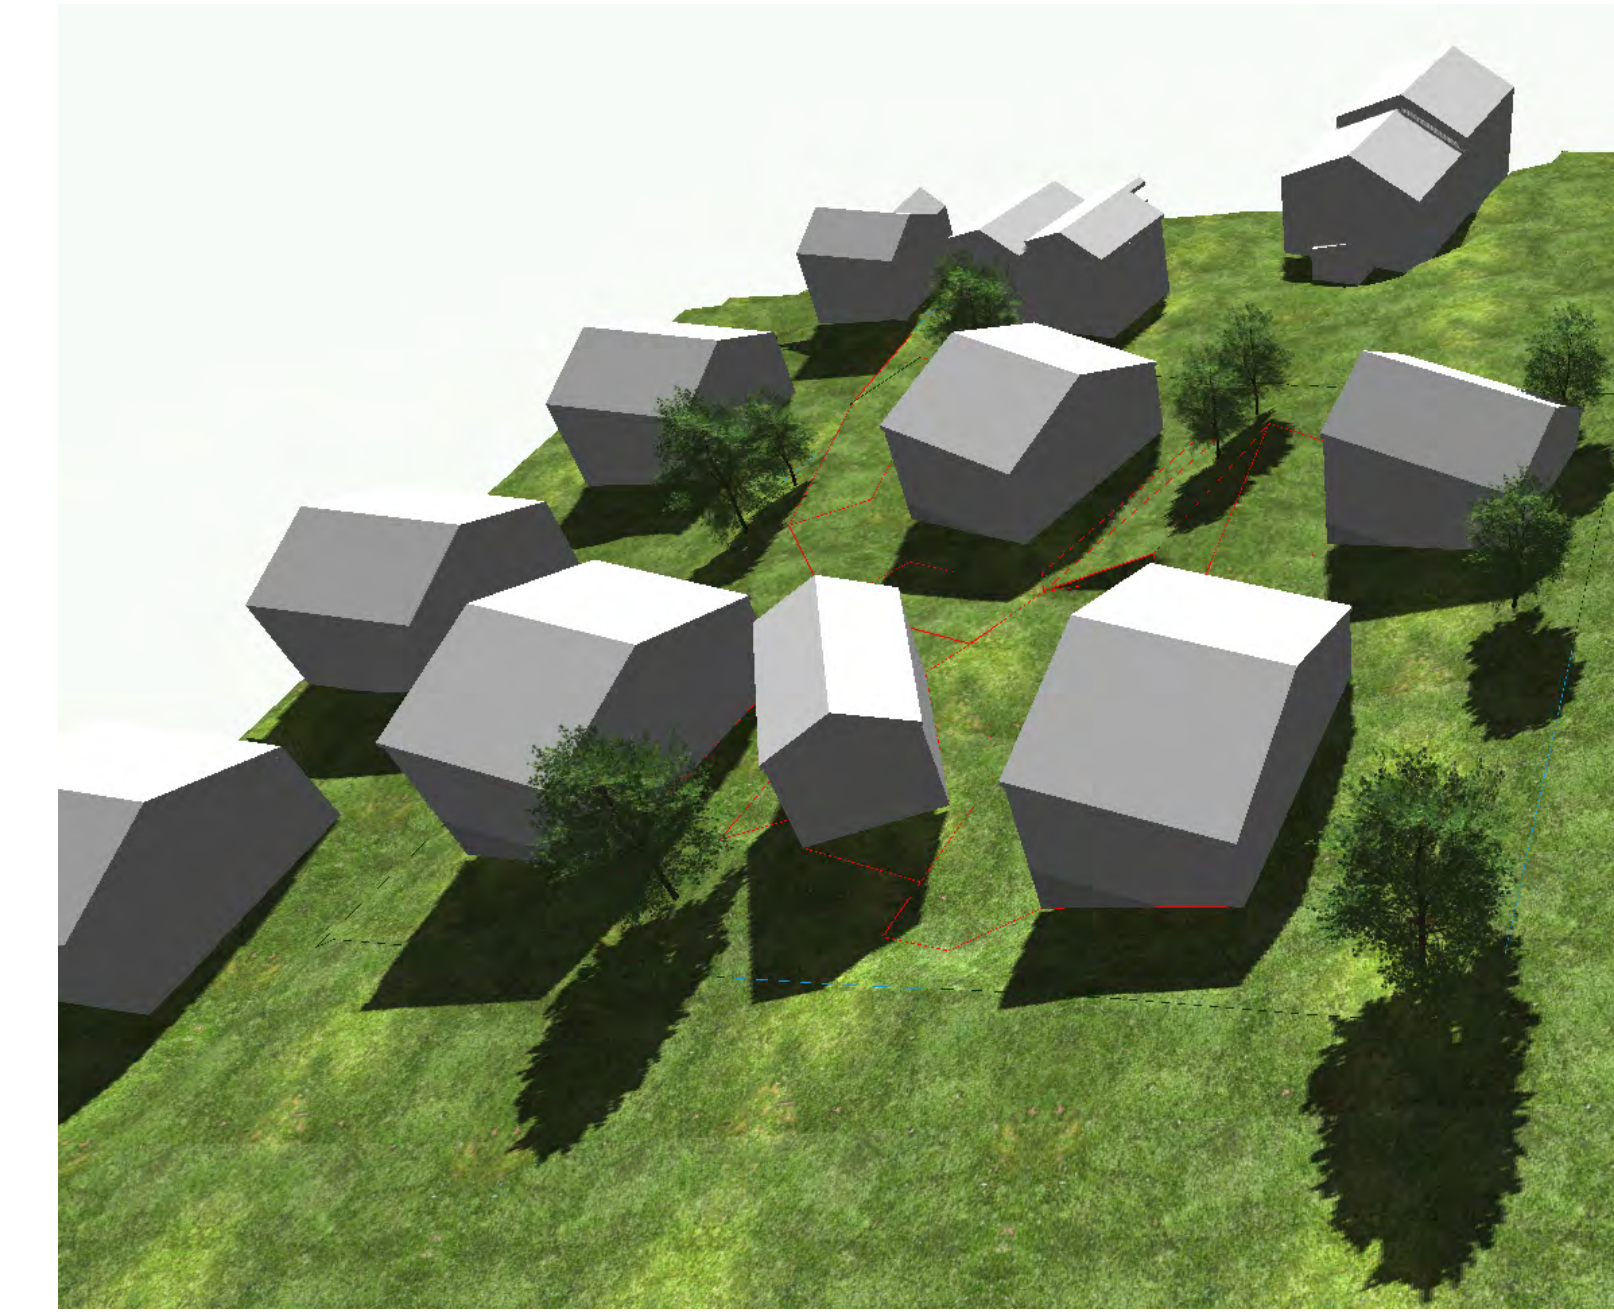


13 AUSZUG INFRASTRUKTUREN BESTAND- STADTWERKE
Maßstab: 1:700

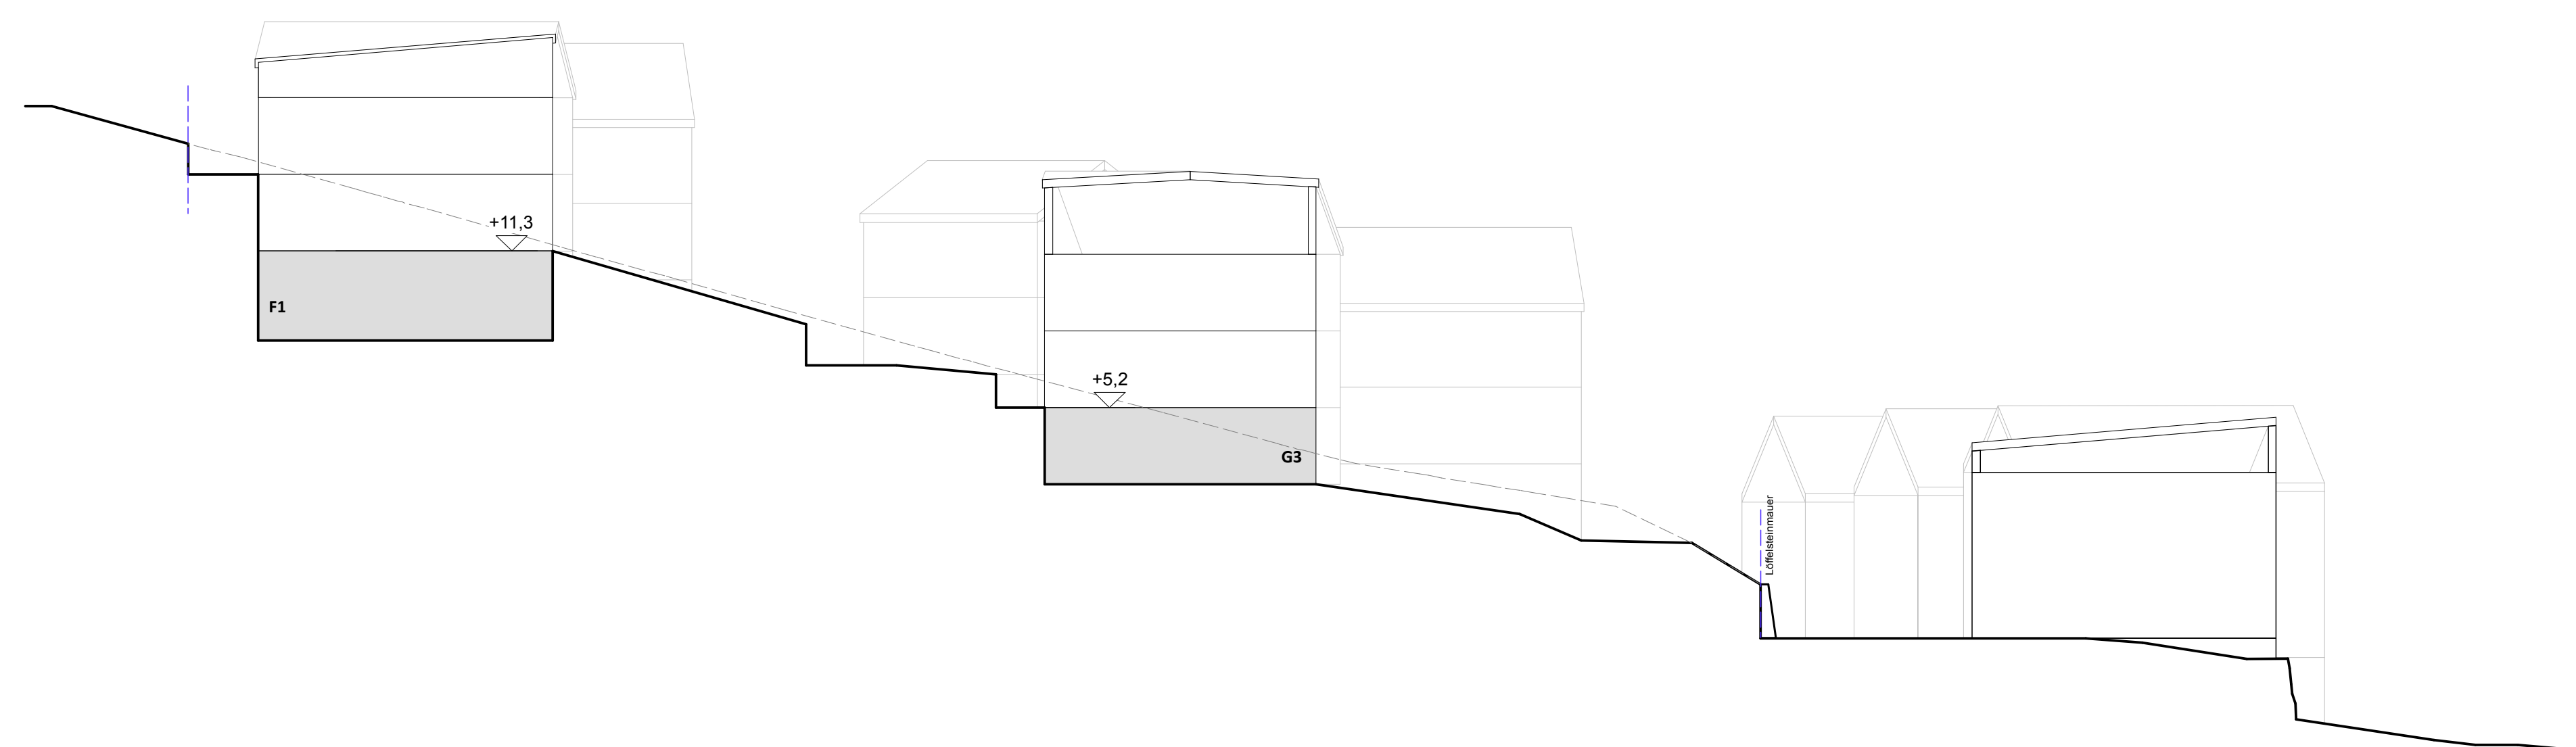

SCHNITT 1.1
M 1:200

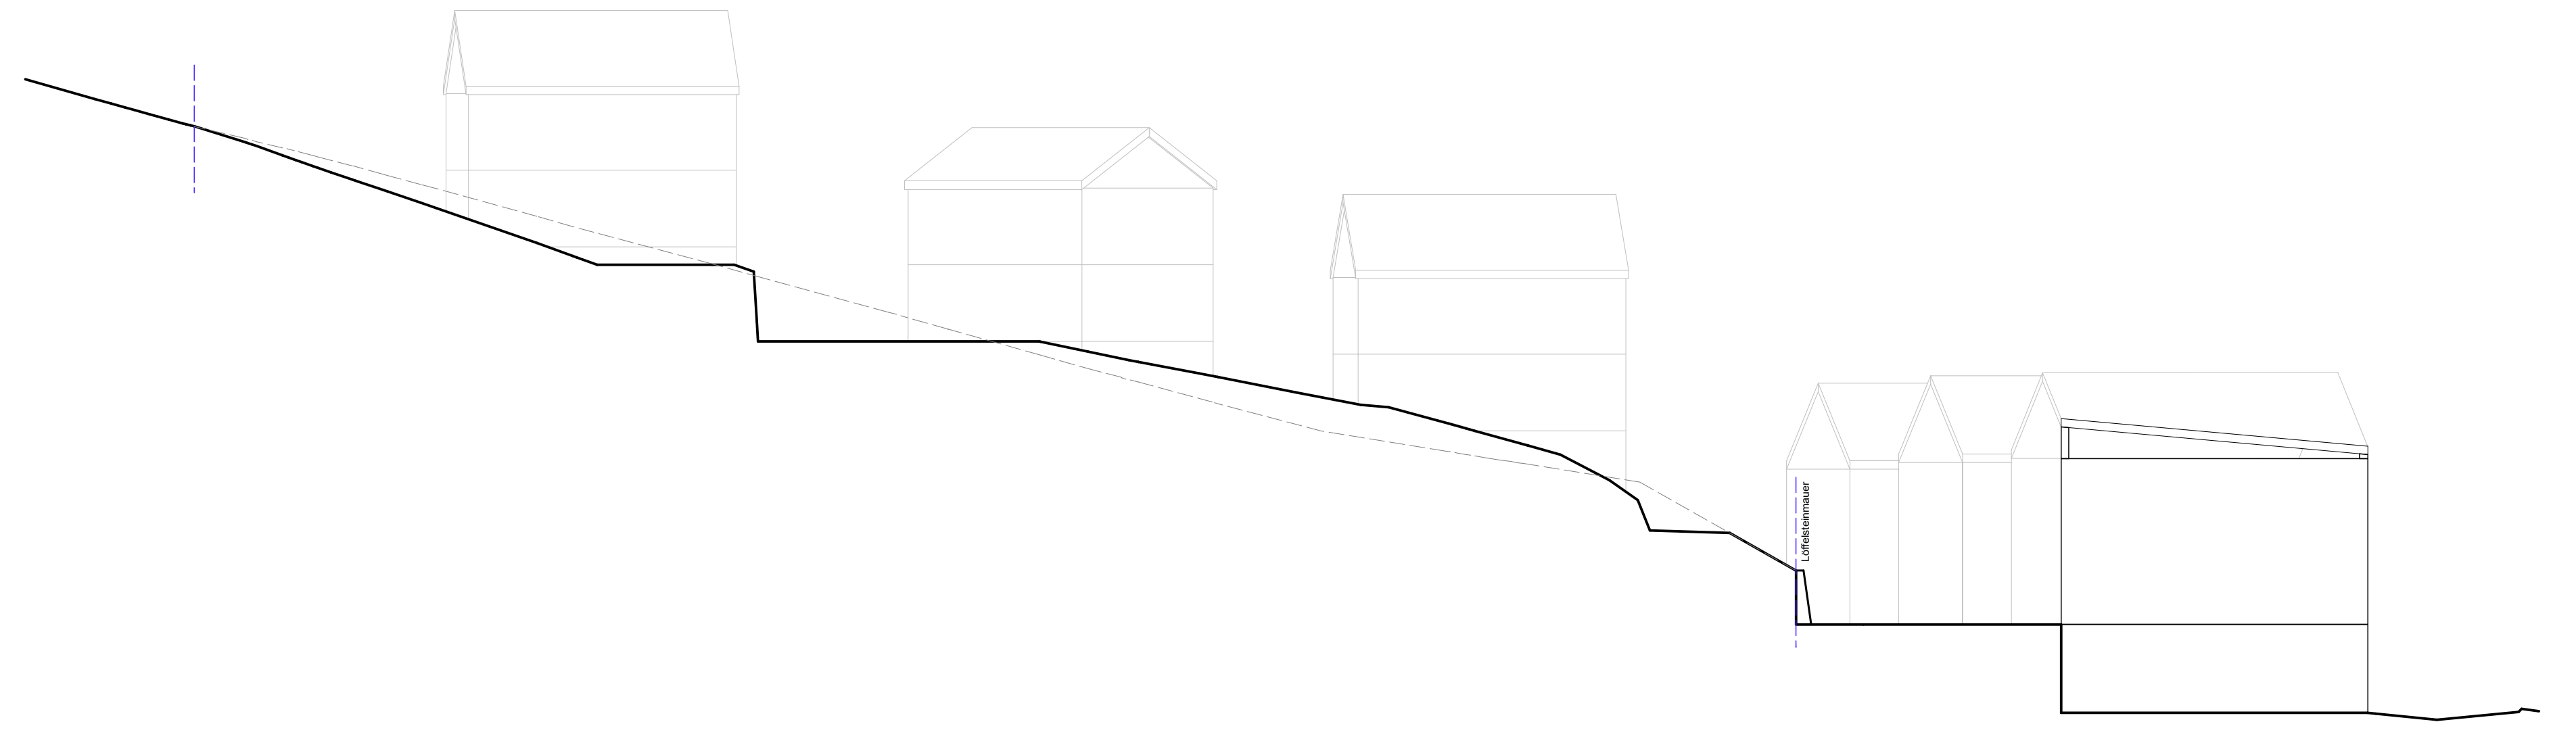

SCHNITT 2.2
M 1:200

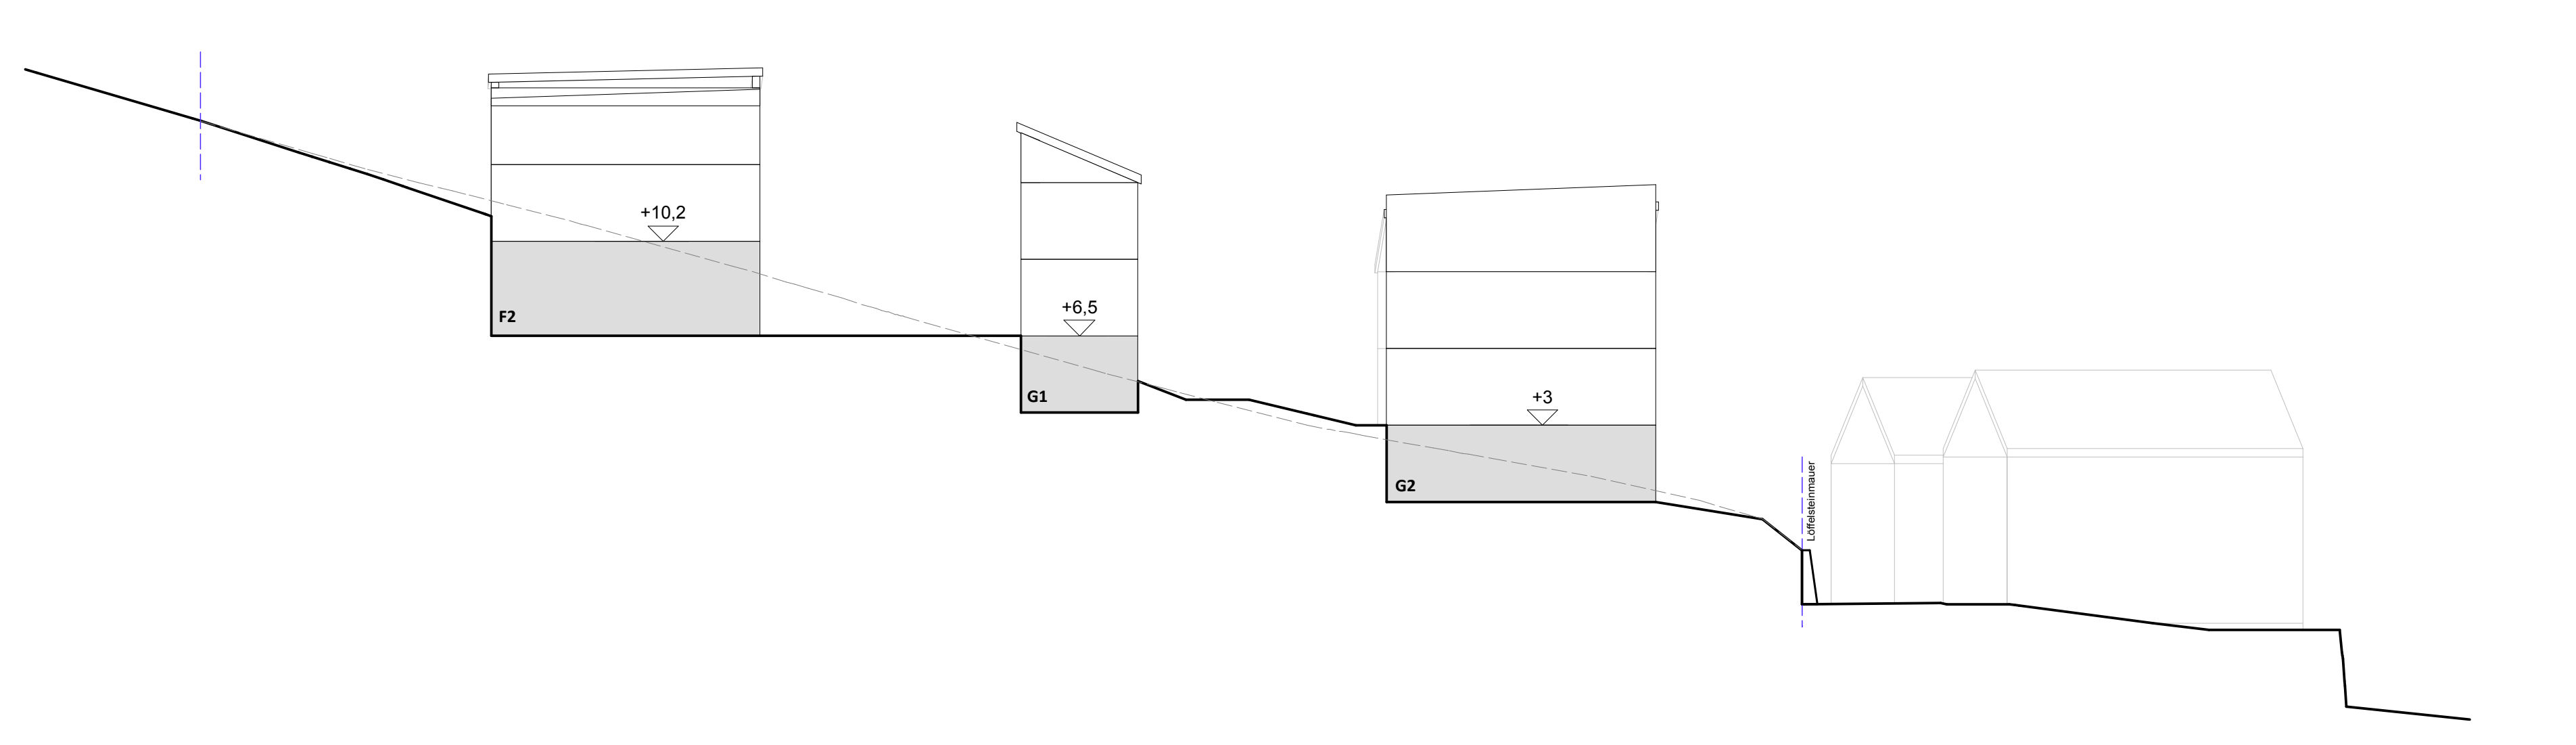

SCHNITT 3.3
M 1:200


PROPRIETARIO PROPRIETÄR	S.P. P.Nr.	FLÄCHE SUPERFICIE	ANTEIL IN ZONE	BAUDICHTIGE SONDIERE	KUBATUR KUBATUR	GEFÖRDERTER WOHNBAU		FREIER WOHNBAU		
						FLÄCHE SUPERFICIE	KUBATUR KUBATUR	FLÄCHE SUPERFICIE	KUBATUR KUBATUR	
D	Nr.	[m²]		[m²/m²]	[m³]	[m²]	[m³]	[m²]	[m³]	
ANTEIL										



12 INFRASTRUKTURENPLAN
M 1:500



11 RECHTSPUNKT
M 1:200

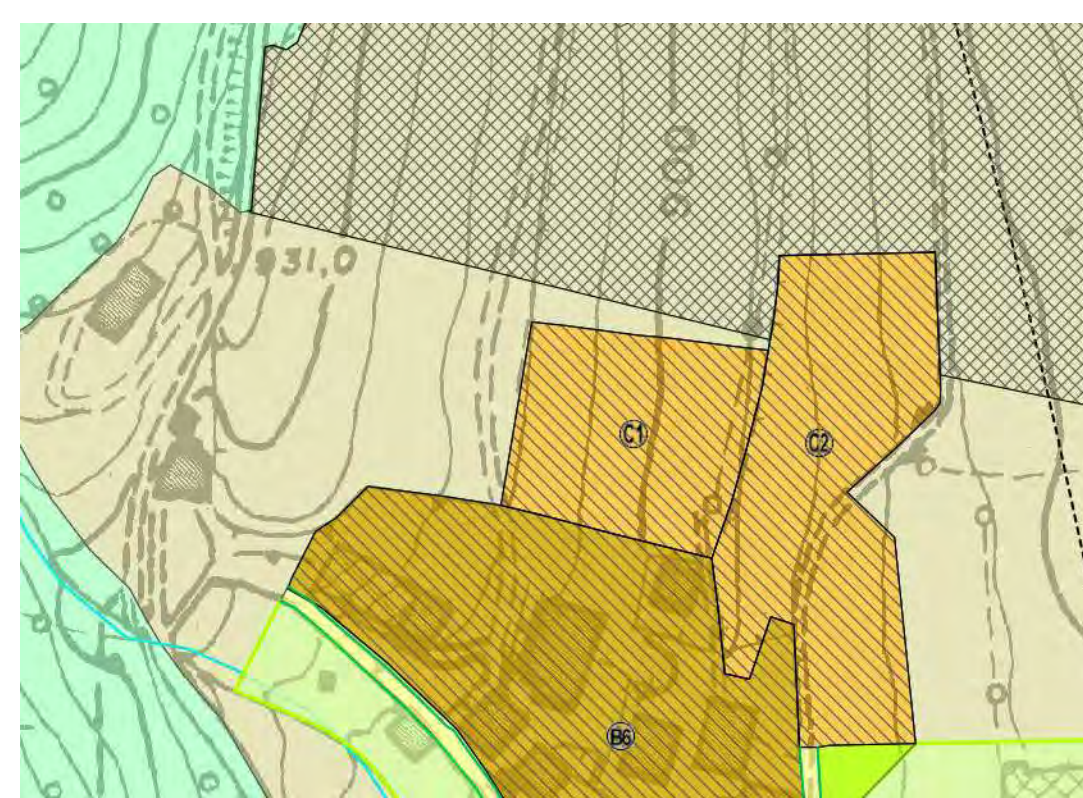

10 BAULEITPLAN: PIANO URBANISTICO COMUNALE
M 1:2000



9 KARTENAUSZUG MIT ZONEINGRENZE
M 1:5000



PROJEKT

PROGETTO

DURCHFÜHRUNGSPLAN FÜR DIE
ERWEITERUNGSZONE C1 "OBEXER" IN DER
FRAKTION TILS

PIANO DI ATTUAZIONE PER LA ZONA DI
ESPANSIONE C1 "OBEXER" A TILES

04 ENDSTAND

04 STATO FINALE

DAT:

DATA

AUGUST 2020

PLANNIANT

RECHTSPUNKT

INFRASTRUKTURENPLAN: PIANO DELLE INFRASTRUTTURE

CONTENUTO

GESTALTUNGSPLAN: PROPOSTA DI EDIFICAZIONE

AUTORSCHIFF

COMMITTENTE

PROJEKTANT

PROGETTISTA

Michael Egger
Stadt- und Verkehrsplanung
Städt. Plan
Tel. 0181 1712033
E-Mail: michael.egger@stadplan.at