


Mappenauszug

1:1000

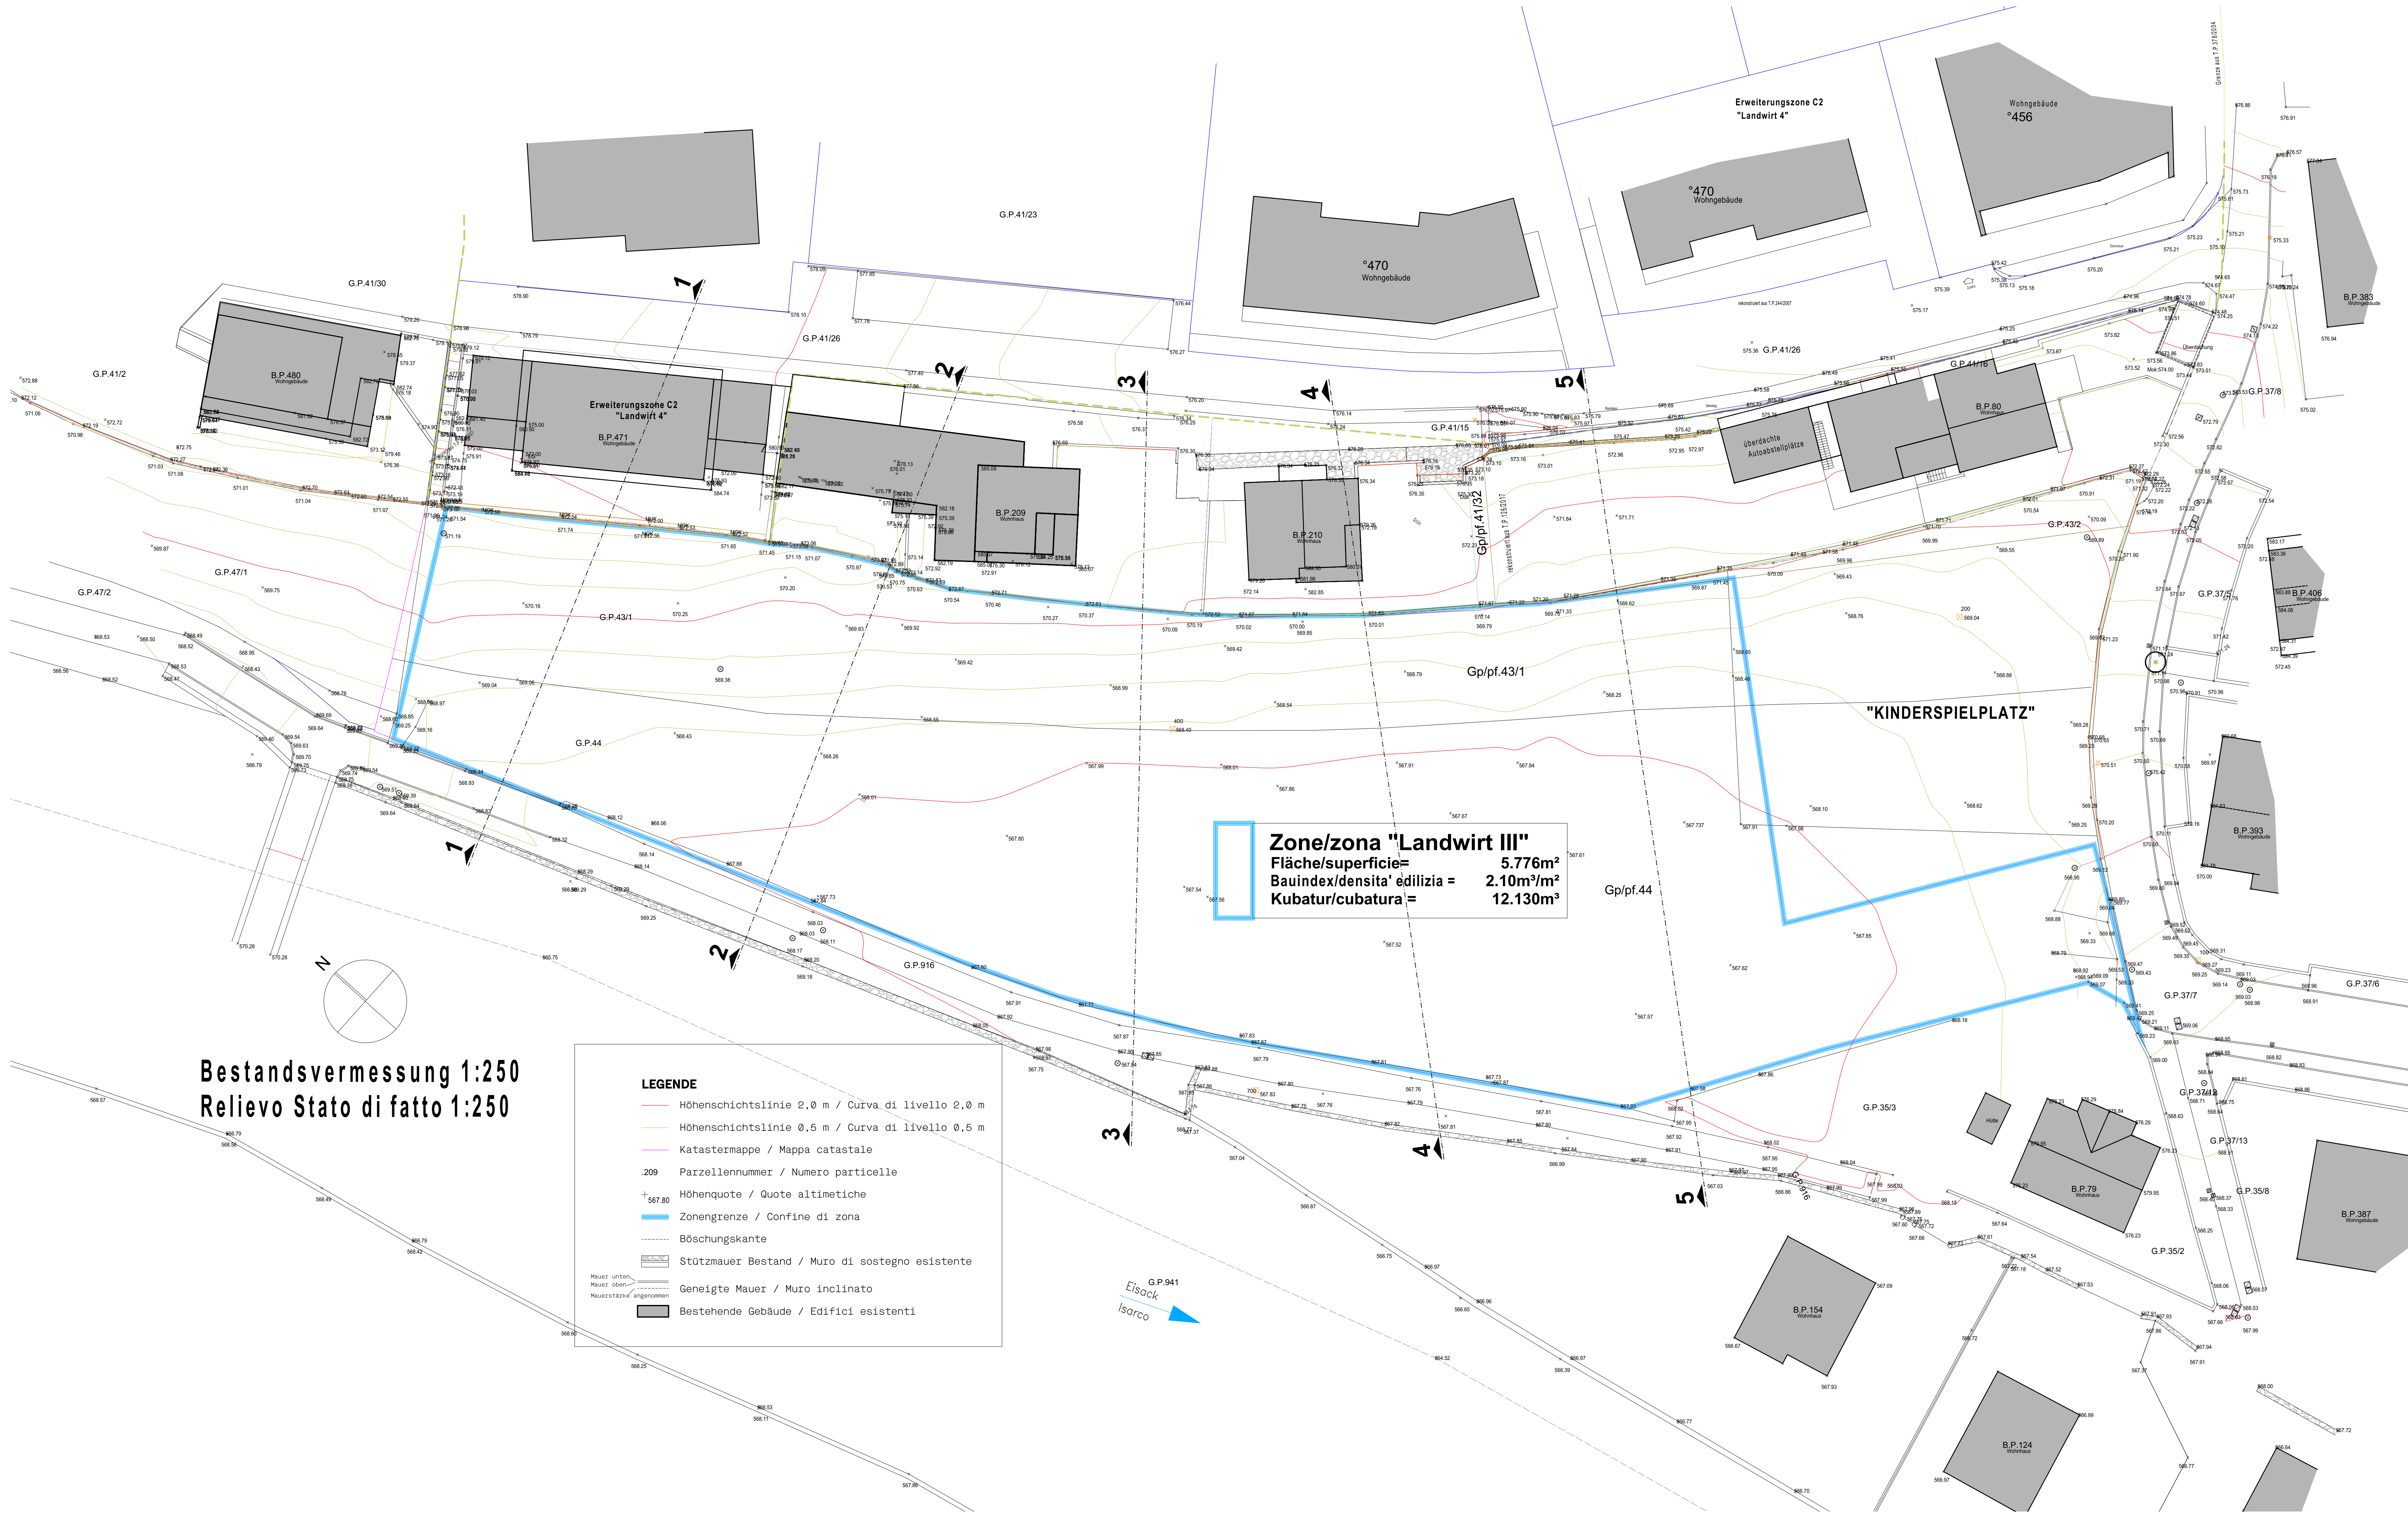

**Zone/zona "Landwirt III"**  
 Fläche/superficie = 5.776m<sup>2</sup>  
 Bauindex/densità' edilizia = 2.10m<sup>3</sup>/m<sup>2</sup>  
 Kubatur/cubatura = 12.130m<sup>3</sup>

**Bestandsvermessung 1:250**  
**Relievo Stato di fatto 1:250**

- LEGENDE**
- Höhengichtslinie 2.0 m / Curva di livello 2.0 m
  - Höhengichtslinie 0.5 m / Curva di livello 0.5 m
  - Katastermappe / Mappa catastale
  - 209 Partzellnummer / Numero particelle
  - + Höhenquote / Quote altimetriche
  - Zonengrenze / Confine di zona
  - Böschungskante
  - Stützmauer Bestand / Muro di sostegno esistente
  - Geneigte Mauer / Muro inclinato
  - Bestehende Gebäude / Edifici esistenti



Gemeinde Brixen/Comune di Bressanone	
<b>Durchführungsplan/Piano di attuazione</b>	
Bauvorhaben/progetto Durchführungsplan für die Wohnbauzone C – Erweiterungszone mit ROV Zone „Landwirt III“, K.G. Elvas Piano di attuazione per la Zona residenziale C - Zona di espansione, Zona con convenzione urbanistica "Landwirt III", C.C. Elvas	
Planinhalt/contenuto	Maßstab/scala
Bestandsvermessung / Relievo Stato di fatto	1:250
Mappenauszug / Estratto di mappa	1:1000
Bauherr/comitente	00_10_2002 GK
Bischöfliches Institut Vinzentinum - 31,11 % Brennerstraße 37, 39042 Brixen	
Priesterseminar Brixen - 51,29 % Seminarplatz 4, 39042 Brixen	
Klarissenkloster St. Elisabeth - 17,60 % Runggagasse 25, 39042 Brixen	
Projektname/numero di progetto	Blatt/foglio
<b>2105</b>	<b>1</b>
Projektant/progettista	
<b>KUP - ARCH</b> Arch. Karl Kerschbaumer Arch. Harald Pöcher Arch. Markus Gschöckl Arch. Gabriele Kerschbaumer Arch. Anton Troyer	