


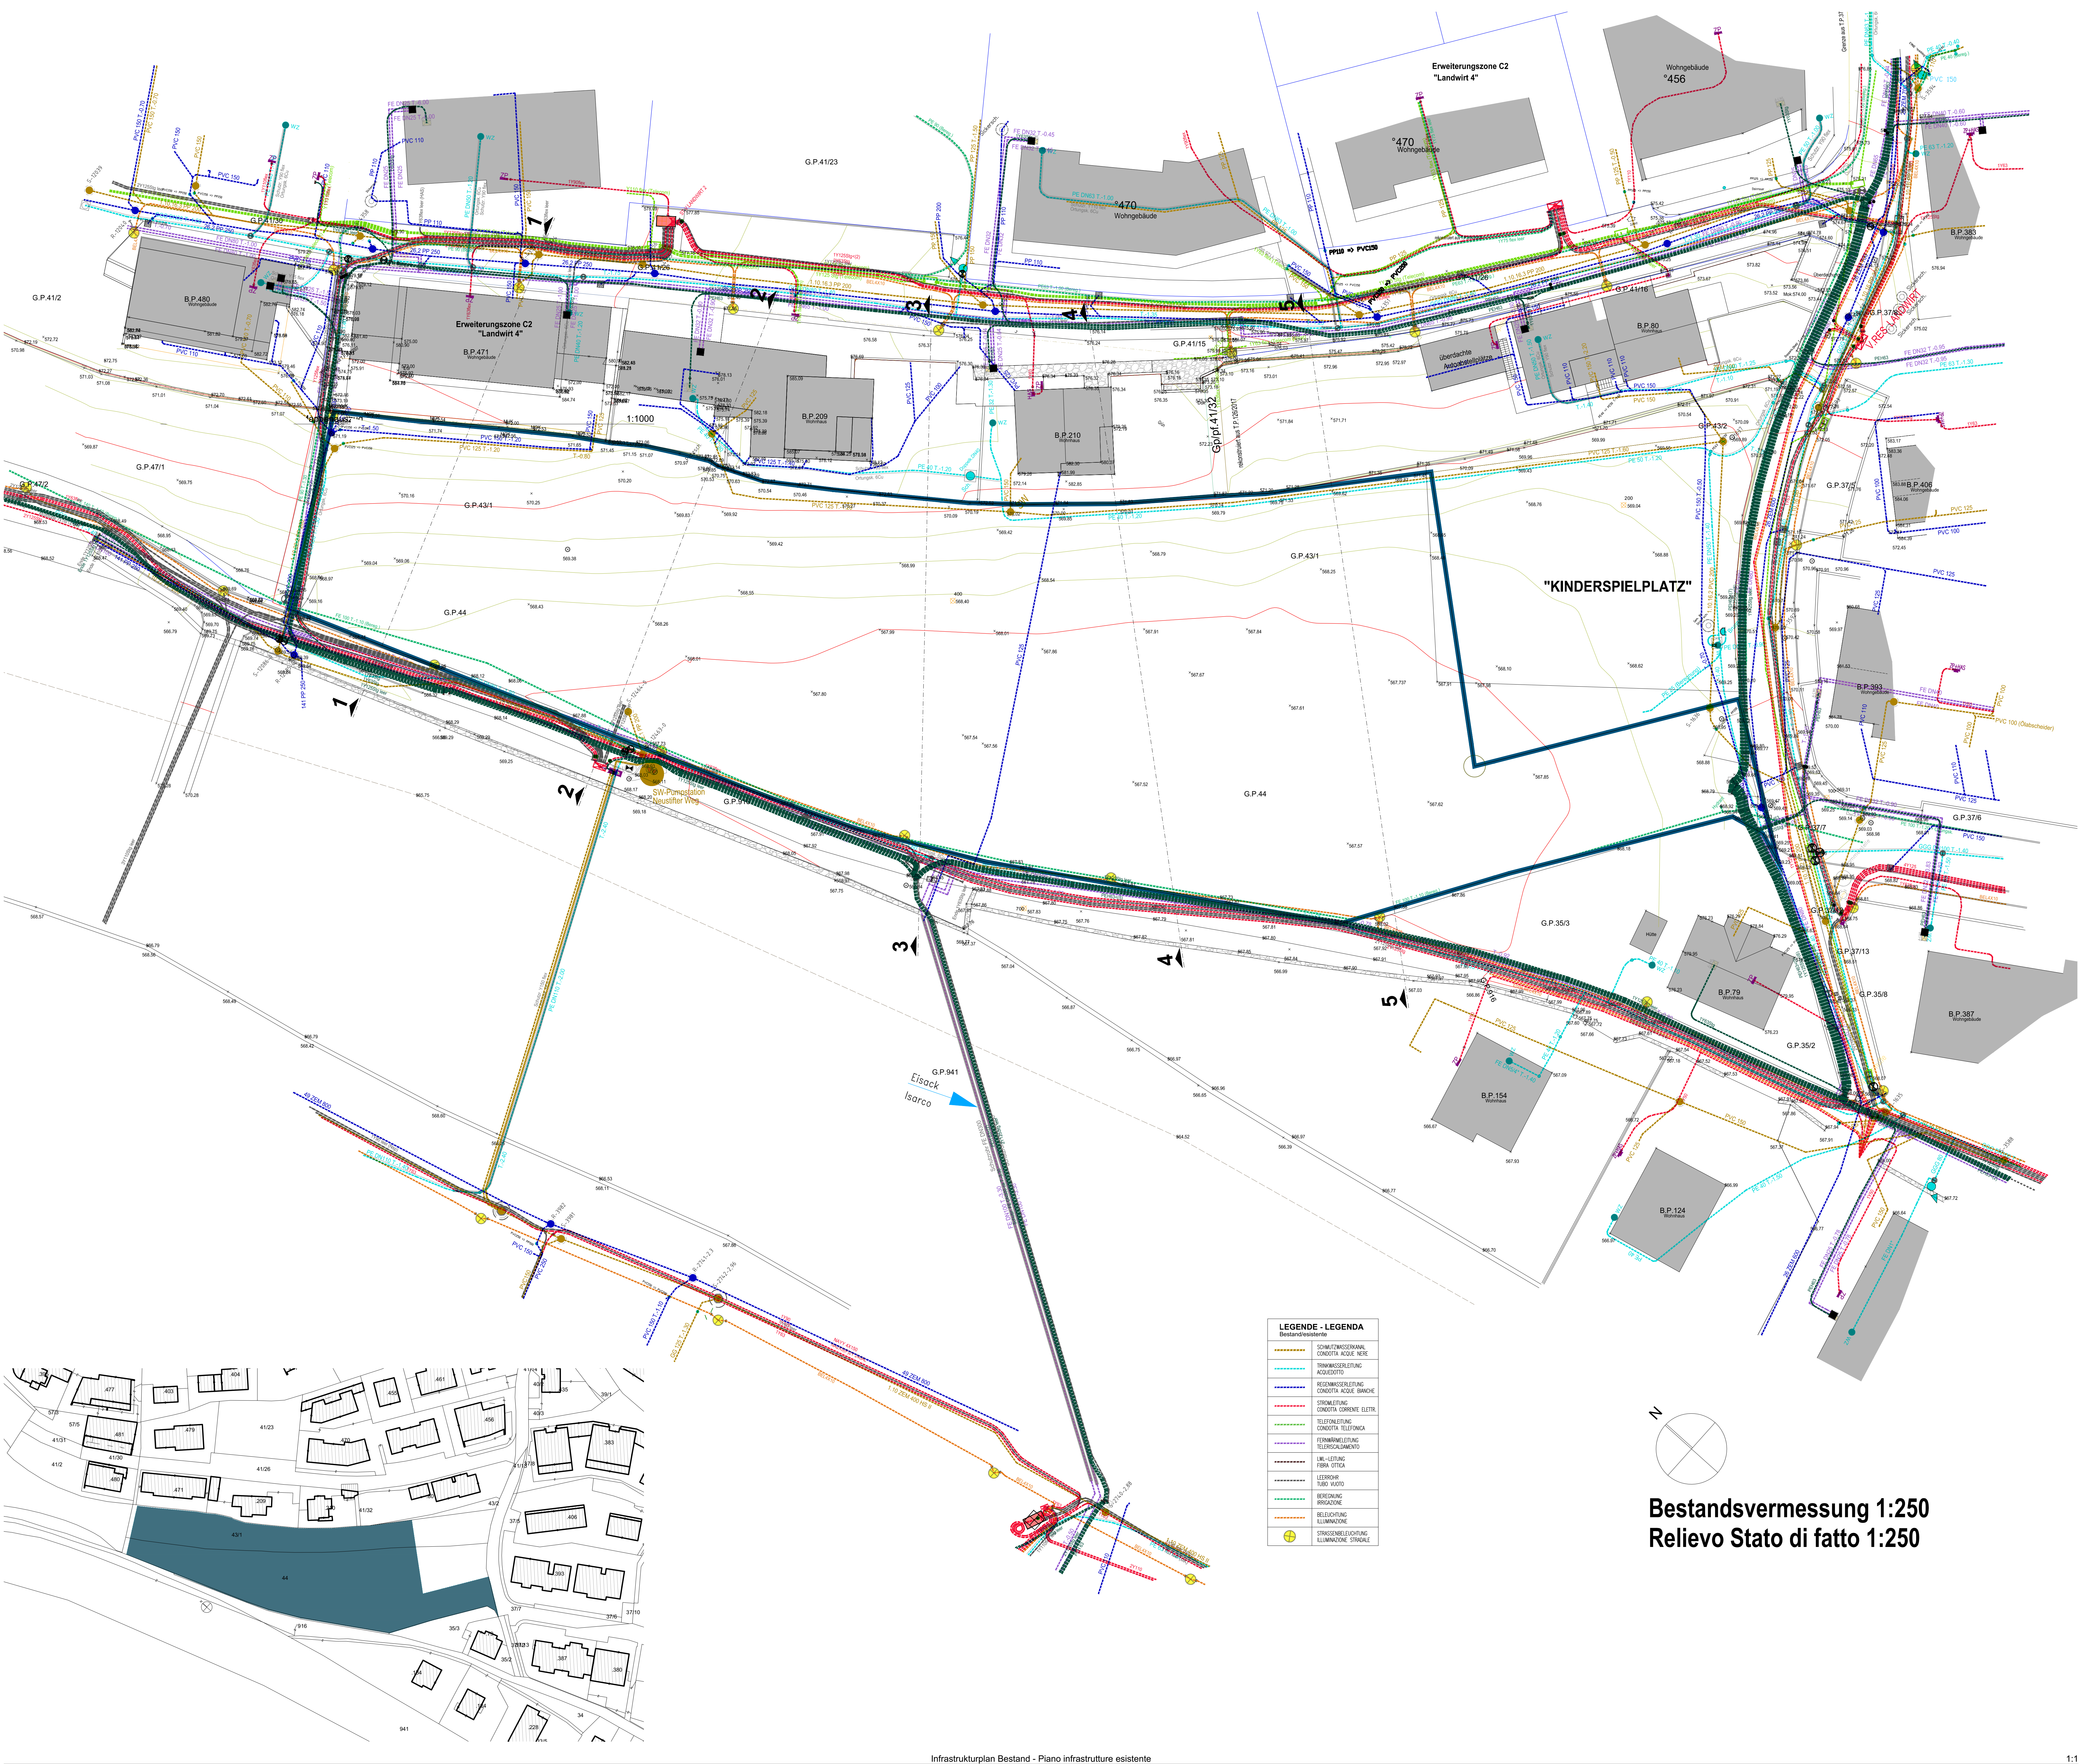

Zone/zona "Landwirt III"
Fläche/superficie= 5.776m²
Bauindex/densità edilizia = 2.10m³/m²
Kubatur/cubatura = 12.130m³

- LEGENDE**
- Höhensichtslinie 2,0 m / Curva di livello 2,0 m
 - Höhensichtslinie 0,5 m / Curva di livello 0,5 m
 - Katastermappe / Mappa catastale
 - 209 Parzellennummer / Numero particelle
 - Höhenquote / Quote altimetriche
 - Zonengrenze / Confine di zona
 - Böschungskante
 - Stützmauer Bestand / Muro di sostegno esistente
 - Gegente Mauer / Muro inclinato
 - Bestehende Gebäude / Edifici esistenti

KUP
ARCH

Gemeinde Brixen/Comune di Bressanone	
Durchführungsplan/Piano di attuazione	
Bauprojekt/progetto	
Durchführungsplan für die Wohnbauzone C - Erweiterungszone mit ROV Zone „Landwirt III“, K.G. Elvas Piano di attuazione per la Zona residenziale C - Zona di espansione, Zona con convenzione urbanistica „Landwirt III“, C.C. Elvas	
Planinhalt/contenuto	Maßstab/scala
Infrastrukturplan Bestand / Piano infrastrutture esistente	1:250
Bauphase/completamento	
Bischöfliches Institut Vinzentinum - 31,11 % Brennerstraße 37, 39042 Brixen Priesterseminar Brixen - 51,29 % Seminarplatz 4, 39042 Brixen Klarissenkloster St. Elisabeth - 17,60 % Runggadgasse 25, 39042 Brixen	
06.10.2021 GK	
Projektnummer/numero di progetto	
2105	
Blatt/foglio	
10	

KUP - ARCH
Arch. Karl Kerschbaum
Arch. Harald Pioner
Arch. Martina Gschneck
Arch. Gabriel Kerschbaum
Arch. Anton Teyrer