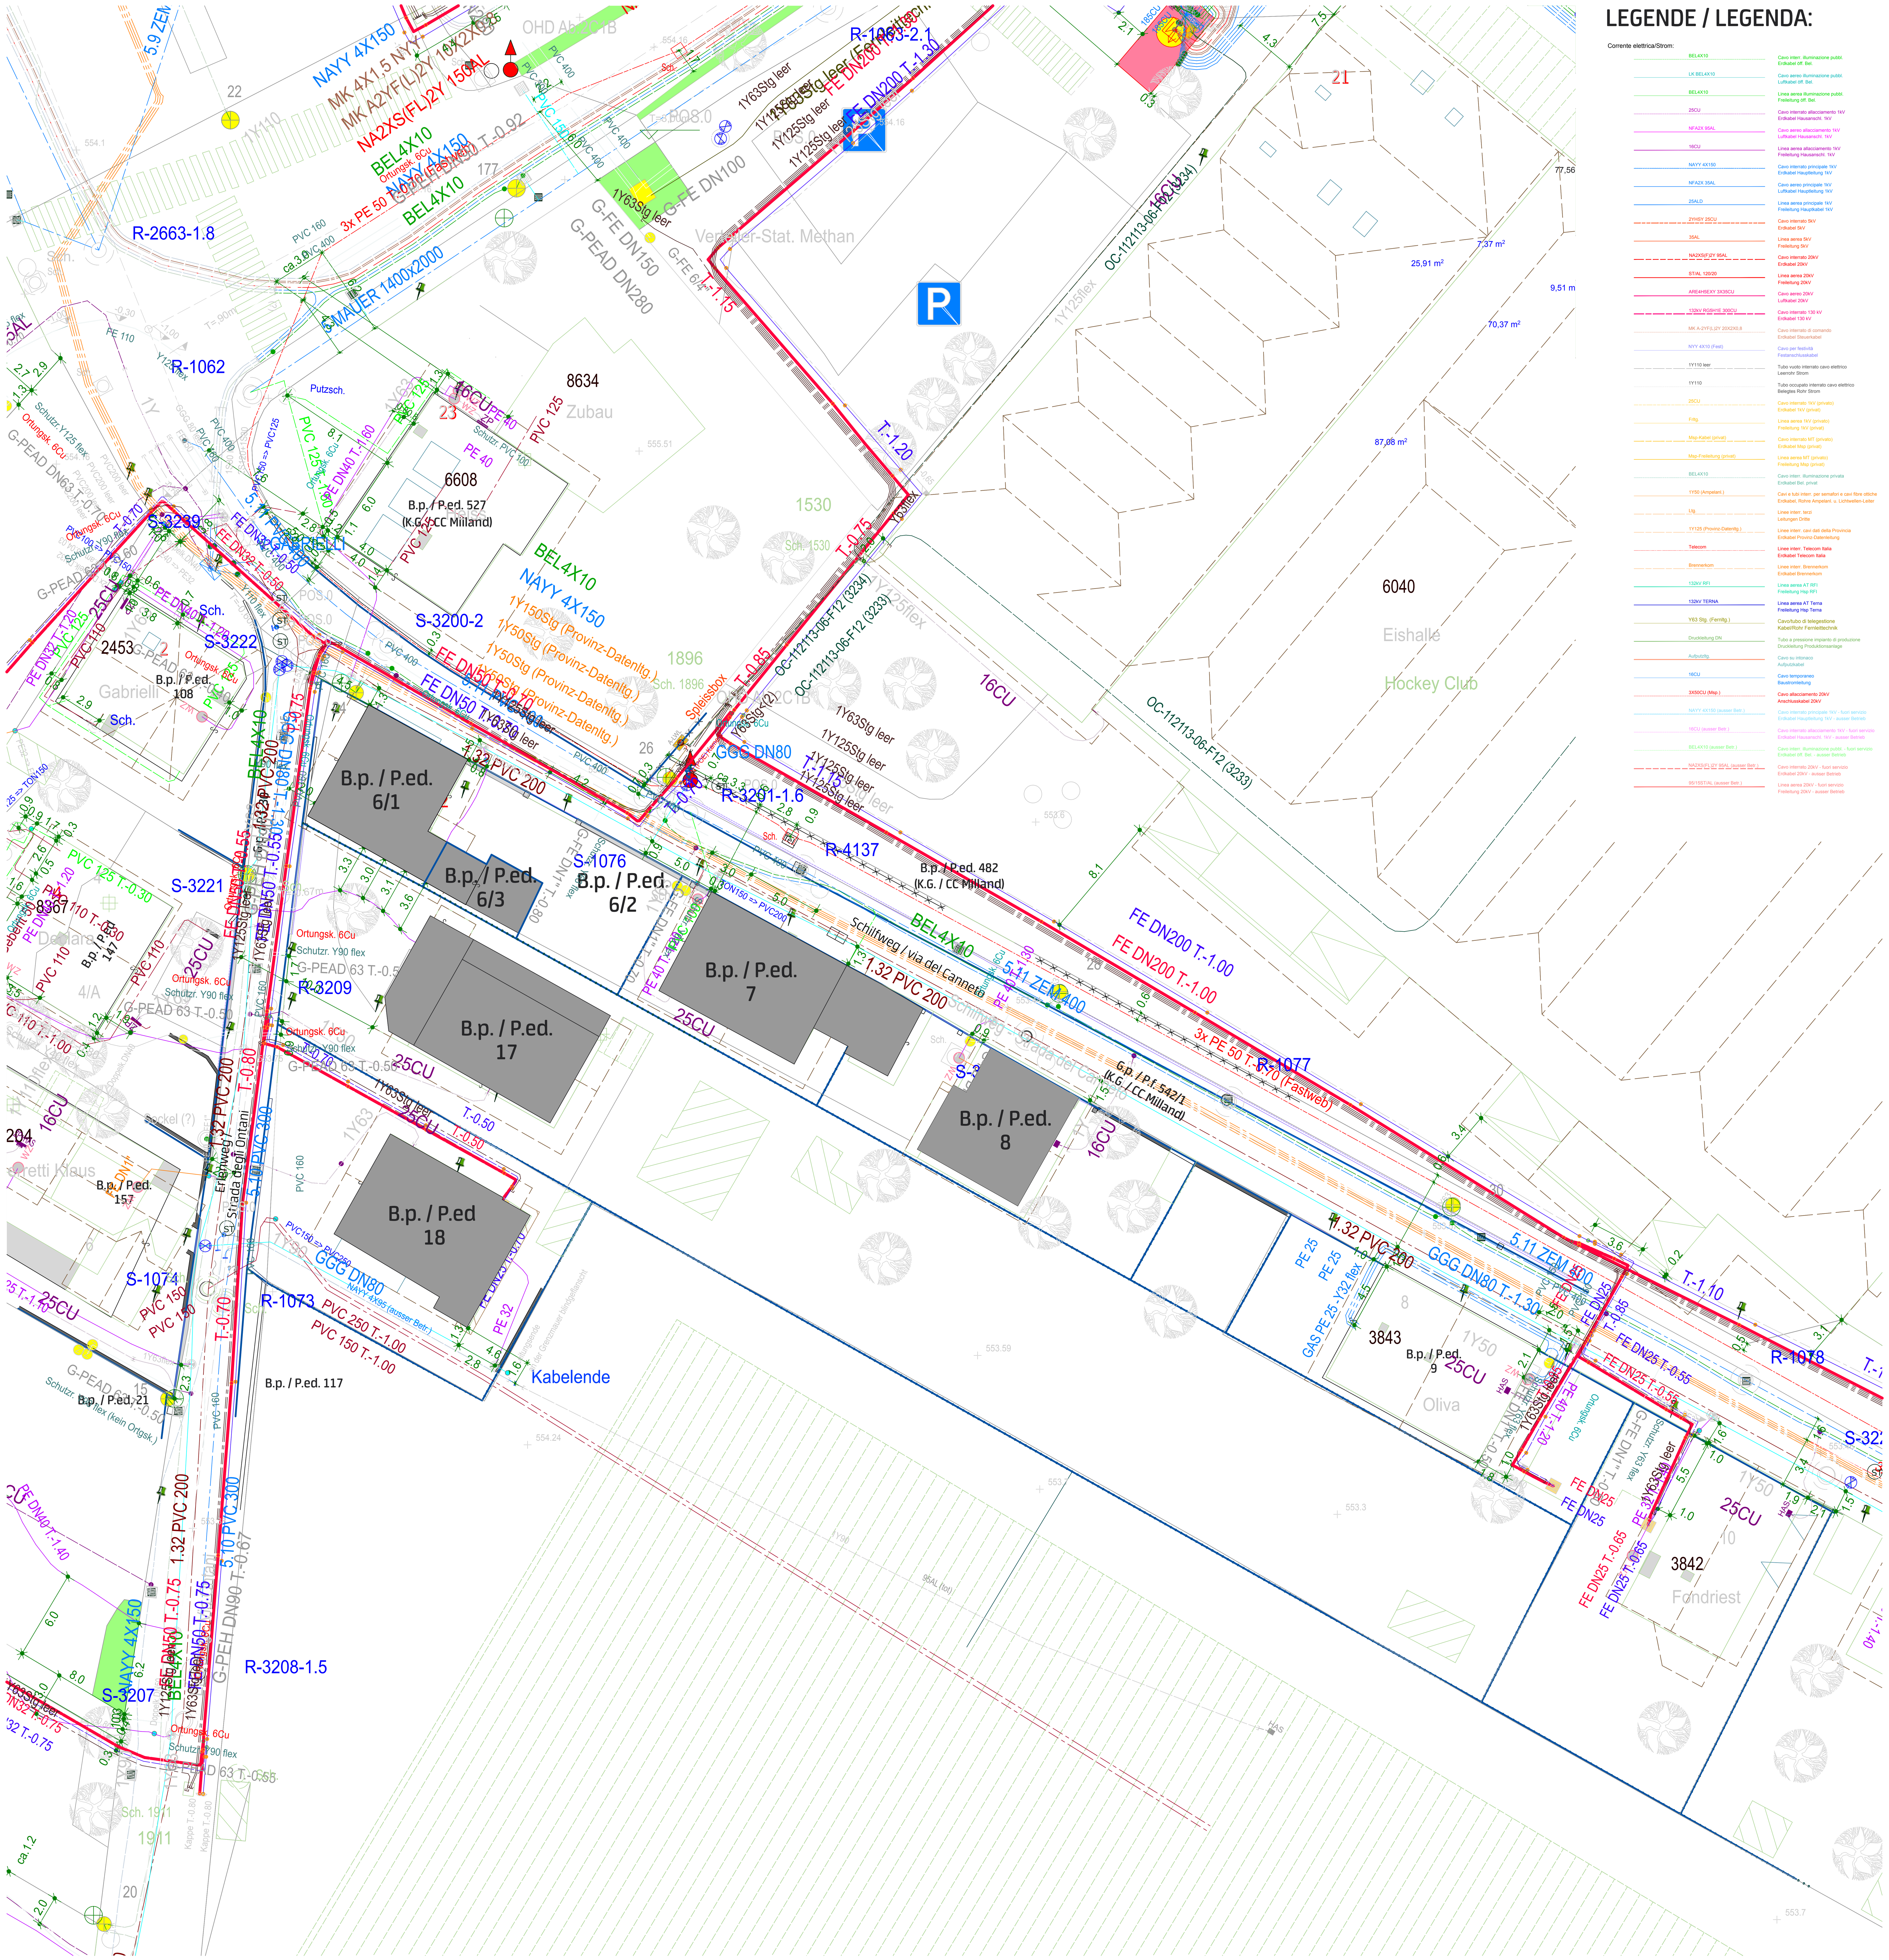

LEGENDE / LEGENDA:

Corrente elettrica/Strom:

- BEL4X10 — Cavo interr. illuminazione pubbl. / Erdkabel öff. Bel.
- LK BEL4X10 — Cavo aereo illuminazione pubbl. / Luftkabel öff. Bel.
- BEL4X10 — Linea aerea illuminazione pubbl. / Freileitung öff. Bel.
- 25CU — Cavo interrato allacciamento 1kV / Erdkabel Hausanschl. 1kV
- NFA2X 95AL — Cavo aereo allacciamento 1kV / Luftkabel Hausanschl. 1kV
- 16CU — Linea aerea allacciamento 1kV / Freileitung Hausanschl. 1kV
- NAYY 4X150 — Cavo interrato principale 1kV / Erdkabel Hauptleitung 1kV
- NFA2X 35AL — Cavo aereo principale 1kV / Luftkabel Hauptleitung 1kV
- 25ALD — Linea aerea principale 1kV / Freileitung Hauptkabel 1kV
- 2YHSY 25CU — Cavo interrato 5kV / Erdkabel 5kV
- 35AL — Linea aerea 5kV / Freileitung 5kV
- NA2XS(F)2Y 95AL — Cavo interrato 20kV / Erdkabel 20kV
- ST/AL 120/20 — Linea aerea 20kV / Freileitung 20kV
- ARE4H5EXY 3X35CU — Cavo aereo 20kV / Luftkabel 20kV
- 132kV RG5H1E 300CU — Cavo interrato 130 kV / Erdkabel 130 kV
- MK A-2YF(L)2Y 20X2X0,8 — Cavo interrato di comando / Erdkabel Steuerkabel
- NYY 4X10 (Fest) — Cavo per festività / Festanschlusskabel
- 1Y110 leer — Tubo vuoto interrato cavo elettrico / Leerrohr Strom
- 1Y110 — Tubo occupato interrato cavo elettrico / Belegtes Rohr Strom
- 25CU — Cavo interrato 1kV (privato) / Erdkabel 1kV (privat)
- Frltg. — Linea aerea 1kV (privato) / Freileitung 1kV (privat)
- Msp-Kabel (privat) — Cavo interrato MT (privato) / Erdkabel Msp (privat)
- Msp-Freileitung (privat) — Linea aerea MT (privato) / Freileitung Msp (privat)
- BEL4X10 — Cavo interr. illuminazione privata / Erdkabel Bel. privat
- 1Y50 (Ampelanl.) — Cavi e tubi interr. per semafori e cavi fibre ottiche / Erdkabel, Rohre Ampelanl. u. Lichtwellen-Leiter
- Ltg. — Linee interr. terzi / Leitungen Dritte
- 1Y125 (Provinz-Datenltg.) — Linee interr. cavi dati della Provincia / Erdkabel Provinz-Datenleitung
- Telecom — Linee interr. Telecom Italia / Erdkabel Telecom Italia
- Brennerkom — Linee interr. Brennerkom / Erdkabel Brennerkom
- 132kV RFI — Linea aerea AT RFI / Freileitung Hsp RFI
- 132kV TERNA — Linea aerea AT Terna / Freileitung Hsp Terna
- Y63 Stg. (Fernltg.) — Cavo/tubo di telegestione / Kabel/Rohr Fernleittechnik
- Druckleitung DN — Tubo a pressione impianto di produzione / Druckleitung Produktionsanlage
- Aufputzltg. — Cavo su intonaco / Aufputzkabel
- 16CU — Cavo temporaneo / Baustromleitung
- 3X50CU (Msp.) — Cavo allacciamento 20kV / Anschlusskabel 20kV
- NAYY 4X150 (ausser Betr.) — Cavo interrato principale 1kV - fuori servizio / Erdkabel Hauptleitung 1kV - ausser Betrieb
- 16CU (ausser Betr.) — Cavo interrato allacciamento 1kV - fuori servizio / Erdkabel Hausanschl. 1kV - ausser Betrieb
- BEL4X10 (ausser Betr.) — Cavo interr. illuminazione pubbl. - fuori servizio / Erdkabel öff. Bel. - ausser Betrieb
- NA2XS(FL)2Y 95AL (ausser Betr.) — Cavo interrato 20kV - fuori servizio / Erdkabel 20kV - ausser Betrieb
- 95/15ST/AL (ausser Betr.) — Linea aerea 20kV - fuori servizio / Freileitung 20kV - ausser Betrieb

Acqua potabile/Trinkwasser:

- PE 40 — Allacciamento acqua potabile / Hausanschluss Trinkwasser / Polietilene - Polyethylen
- FE DN 2" — Allacciamento acqua potabile / Hausanschluss Trinkwasser / Ferro - Eisen
- FE DN80 — Tubaz. approvvig. acqua potabile / Versorgungsleitung Trinkwasser / Ferro - Eisen
- GG DN80 — Tubaz. approvvig. acqua potabile / Versorgungsleitung Trinkwasser / Ghisa grigio - Grauguss
- GGG DN80 — Tubaz. approvvig. acqua potabile / Versorgungsleitung Trinkwasser / Ghisa sferoidale - Sphäroguss
- PE DE63 — Tubaz. approvvig. acqua potabile / Versorgungsleitung Trinkwasser / Polietilene - Polyethylen
- GGG DN200 — Tubaz. di trasporto acqua potabile / Transportleitung Trinkwasser / Ghisa sferoidale - Sphäroguss
- FE DN125 — Tubaz. di trasporto acqua potabile / Transportleitung Trinkwasser / Ferro - Eisen
- Ortungsk. 6Cu — Cavo di localizzazione acqua potabile / Ortungskabel Trinkwasser
- Schutzr.Y75 flex — Tubo di protezione / Schutzrohr
- INOX AISI DN42mm (Fellin) — Tubazione acqua minerale Plose (Fellin) / Mineralwasserleitung Plosewasser (Fellin)
- Leitung — Linea generica acqua / Diverse Leitungen allgemein Wasser
- PE25 — Tubo di irrigazione comunale / Beregnungsleitung Gemeinde
- PE75 — Tubo di irrigazione privato / Beregnungsleitung privat
- PE 63 (Entleerungsltg.) — Tubo di straripamento / Überlauf- Entleerungsleitung
- PE63 — Allacciamento acqua potabile privato / Hausanschluss Trinkwasser privat
- PE63 — Tubaz. approvvig. acqua potabile privata / Versorgungsleitung Trinkwasser privat
- KS 25CU — Cavo di protezione catodica / Kathodenschutzkabel
- 1Y63Stg leer (Kathodenschutz) — Tubo di protezione catodica / Kathodenschutzrohr
- Y125 Leerrohr — Tubo vuoto acqua terzi / TW Leerrohr Dritte
- Y125 flex — Tubo di protezione acqua privato / Schutzrohr Wasser privat
- PE 25 — Tubo acqua potabile per festività / Trinkwasser Festanschlussleitung
- Ortungsk. 6Cu — Cavo di localizzazione acqua privato / Ortungskabel Wasser privat
- PE 32 (Zulauf) — Tubo di installazione Acquarena / Installationsrohr Acquarena
- PE 40 — Allacciamento acqua potabile - fuori servizio / Polietilene - Polyethylen - ausser Betrieb
- GGG DN80 — Tubaz. approvvig. acqua potabile - fuori servizio / Versorgungsleitung Trinkwasser - ausser Betrieb / Ghisa sferoidale - Sphäroguss

Fognatura/Kanal:

- PVC 100 — Allacciamento fognatura acq. nere / Schwarzwasser Hausanschl. / Materiale: PVC, Cemento,
- PVC 100 — Allacciamento fognatura acq. miste / Mischwasser Hausanschl. / Materiale: PVC, Cemento
- PVC 100 — Allacciamento acq. bianche / Weisswasser Hausanschl. / Materiale: PVC, Cemento
- GGG 100 — Canale principale a pressione / Kanaldruckhauptleitung / Materiale: Ghisa, PVC
- PVC 300 — Canale principale acque nere / Schwarzwasserkanal / Materiale: PVC , Cemento, Ghisa
- 1.29 ST/ZEM 200 — Canale principale acque miste / Mischwasserkanal / Materiale: PVC , Cemento
- Bet 500 — Canale pricipale acque bianche / Weisswasserkanal / Materiale: Cemento, PVC
- PVC 150 — Canale acque piovane / Regenwassereinlaufkanal / Materiale: Cemento, PVC
- 1.10 ZEM 500 HS II — Collettore principale acque nere Comunità Compre[…] / Schwarzwasserhauptsammler Bezirksgemeinschaf[…]
- PVC 300 — Collettore principale acque miste Comunità Compre[…] / Mischwasserhauptsammler Bezirksgemeinschaft
- PVC 300 — Tubo canale generico / Leitung Kanal allgemein
- Inliner — Inliner tubo canale / Inliner Leitung Kanal
- LWL Inox-FAST-Rohr — FO Inox-FAST-tubo / LWL Inox-FAST-Rohr
- Schutzr. FE 400 — Tubo di protezione canale / Kanalschutzrohr
- Bet 500 — Canale pricipale acque bianche - fuori servizio / Weisswasserkanal - ausser Betrieb / Materiale: Cemento, PVC
- 137 PP 200 — Canale principale acque nere / Schwarzwasserkanal / Materiale: PVC , Cemento, Ghisa

Metano/Methan:

- PEAD 50 — Allacciamento BP <0,04 bar / Hausanschluss ND <0,04 bar / Polietilene - Polyethylen
- G-FE DN1" — Allacciamento MP 1,5-5,0 bar / Hausanschluss MD 1,5-5,0 bar / Ferro - Eisen
- G-PEAD DN280 — Metanodotto BP <0,04 bar / Gasleitung ND <0,04 bar / Polietilene - Polyethylen
- G-FE DN250 — Metanodotto MP 1,5-5,0 bar / Gasleitung MD 1,5-5,0 bar / Ferro - Eisen
- G-FE DN500 (SNAM) — Metanodotto SNAM AP 24 bar / Gasleitung SNAM HD 24 bar / Ferro - Eisen
- Schutzr. Y90 flex — Tubo di protezione allacciamento / Schutzrohr
- PVC 400 — Tubo di protezione / Schutzrohr Anschlussleitung
- Ortungsk. 6Cu — Cavo di localizzazione metano / Ortungskabel Methangas
- Kath.-Sch.-Kabel — Cavo di protezione catodica / Kathodenschutzkabel
- GAS PE32 (Y40 flex) — Allacciamento gas privato / Hausanschluss Gas privat
- FE DN2" (Entlüftung) — Tubo sfiatatoio gas / Entlüftungsrohr Gas

Teleriscaldamento/Fernwärme:

- FE DN65 T.-1.90 — Linea princip. telerisc. - mandata / Hauptltg. Ferwärme - Vorlauf / Ferro - Eisen
- FE DN65 T.-1.90 — Linea principale telerisc. - ritorno / Hauptltg. Fernwärme - Rücklauf / Ferro - Eisen
- FE DN80 T.-0.90 — Allacciamento telerisc. - mandata / Hausanschl. Fernwärme - Vorlauf / Ferro - Eisen
- FE DN80 T.-0.90 — Allacciamento telerisc. - ritorno / Hausanschl. Fernwärme - Rücklauf / Ferro - Eisen
- PVC 400 — Tubo di protezione TLR / Schutzrohr FW / Polivinilcloruro - Polyvinylchlorid
- PVC 400 — Linea generica TLR / Leitung allgemein FW
- FE DN65 T.-1.90 — Linea princip. telerisc. - mandata - fuori servizio / Hauptltg. Ferwärme - Vorlauf - ausser Betrieb / Ferro - Eisen
- FE DN65 T.-1.90 — Linea principale telerisc. - ritorno - fuori servizio / Hauptltg. Fernwärme - Rücklauf - ausser Betrieb / Ferro - Eisen
- FE DN80 T.-0.90 — Allacciamento telerisc. - mandata - fuori servizio / Hausanschl. Fernwärme - Vorlauf - ausser Betrieb / Ferro - Eisen
- FE DN80 T.-0.90 — Allacciamento telerisc. - ritorno - fuori servizio / Hausanschl. Fernwärme - Rücklauf - ausser Betrieb / Ferro - Eisen

Fibra ottica/LWL:

- TOL12D 144 12(12SM) — Cavo princip. fibra ottica 144 / Hauptltg. Lichtwellenleiter 144
- TOL1D 12 1 (12SMR) — Allacciamento fibra ottica 12 / Hausanschl. Lichtwellenleiter 12
- LAN Cat.6 — Allacciamento cavo patch LAN Cat.6 / Hausanschl. Patchkabel LAN Cat.6
- 1Y110Stg leer — Tubo vuoto interr. per fibre ottiche / Leerrohr Lichtwellenleiter
- 1Y110Stg — Tubo occupato interr. per fibre ottiche / Belegtes Rohr Lichtwellenleiter
- 1Y110Stg — Tubo occupato interr. multiuso / Belegtes Mehrzweckrohr
- Multitube 7x14/10 — Multitube FO / Multitube LWL
- Singletube 1x14/10 — Singletube FO / Singletube LWL
- Microtube (blau) — Mircotube FO / Microtube LWL
- Ortungsk. 6Cu — Cavo di segnalazione FO / Ortungskabel LWL
- Schutzr. PVC 250 — Tubo di protezione FO / Schutzrohr LWL
- Kabel — Cavo privato FO / Fremdkabel LWL
- Multitube 7x14/10 — Tubo/multitubo Infranet / Rohr/Multitube Infranet
- Ortungsk. 6Cu — Cavo di segnalazione Infranet / Ortungskabel Infranet
- LAN CAT6 UTP — Cavo powerline / Powerline Kabel
- TOL12D 144 12(12SM) — Cavo princip. fibra ottica 144 - fuori servizio / Hauptltg. Lichtwellenleiter 144 - ausser Betrieb

INFRASTRUKTUREN / INFRASTRUTTURE

Gemeinde Brixen Autonome Provinz Bozen - Südtirol	Comune di Bressanone Provincia Autonoma di Bolzano - Alto Adige

Durchführungsplan "Schilfweg West" / Piano di attuazione "via del Canneto ovest"

DURCHFÜHRUNGSPLAN — PIANO DI ATTUAZIONE

EIGENTÜMER / PROPRIETARI:
AUFTRAGGEBER / COMMITTENTE:

Buccino Fedele
via del Canneto 1
I - 39042 Brixen

....

Lamuraglia Rosa
via della Frana 1
I - 39042 Brixen

....

PLANINHALT / CONTENUTO:

INFRASTRUKTURENPLAN - PIANO INFRASTRUTTURE

Infrastrukturen / infrastrutture — 1:200

christian moser
architekt
Kassianstraße 7
I - 39042 Brixen (BZ)
info@arch-moser.it
mobil 348 2621203

ORDINE DEGLI ARCHITETTI / ARCHITEKTENKAMMER DER PROVINZ / DELLA PROVINCIA DI BOLZANO — 477 DR. ARCH. MOSER CHRISTIAN

Firmato digitalmente da:
Moser Christian
Architetto
Firmato il 2021/10/14 16:46
Seriale Certificato: 77854663879547063102637125322366498256
Valido dal 01/07/2020 al 01/07/2023
ArubaPEC S.p.A. NG CA 3

DATUM / DATA	B.P.-G.P. / P.E.-P.F.	K.G. / C.C.	M.B. / FOGLIO	PROJ. / PROG.	BEARB. / COLLAB.
Oktober / ottobre 2021	BP / P.ED. 6/1, 7, 8, 17, 18	Mahr / La Mara	2	722	fm

ÄNDERUNGEN / VARIAZIONI

4.4