




BP 6/1 6/2 6/3

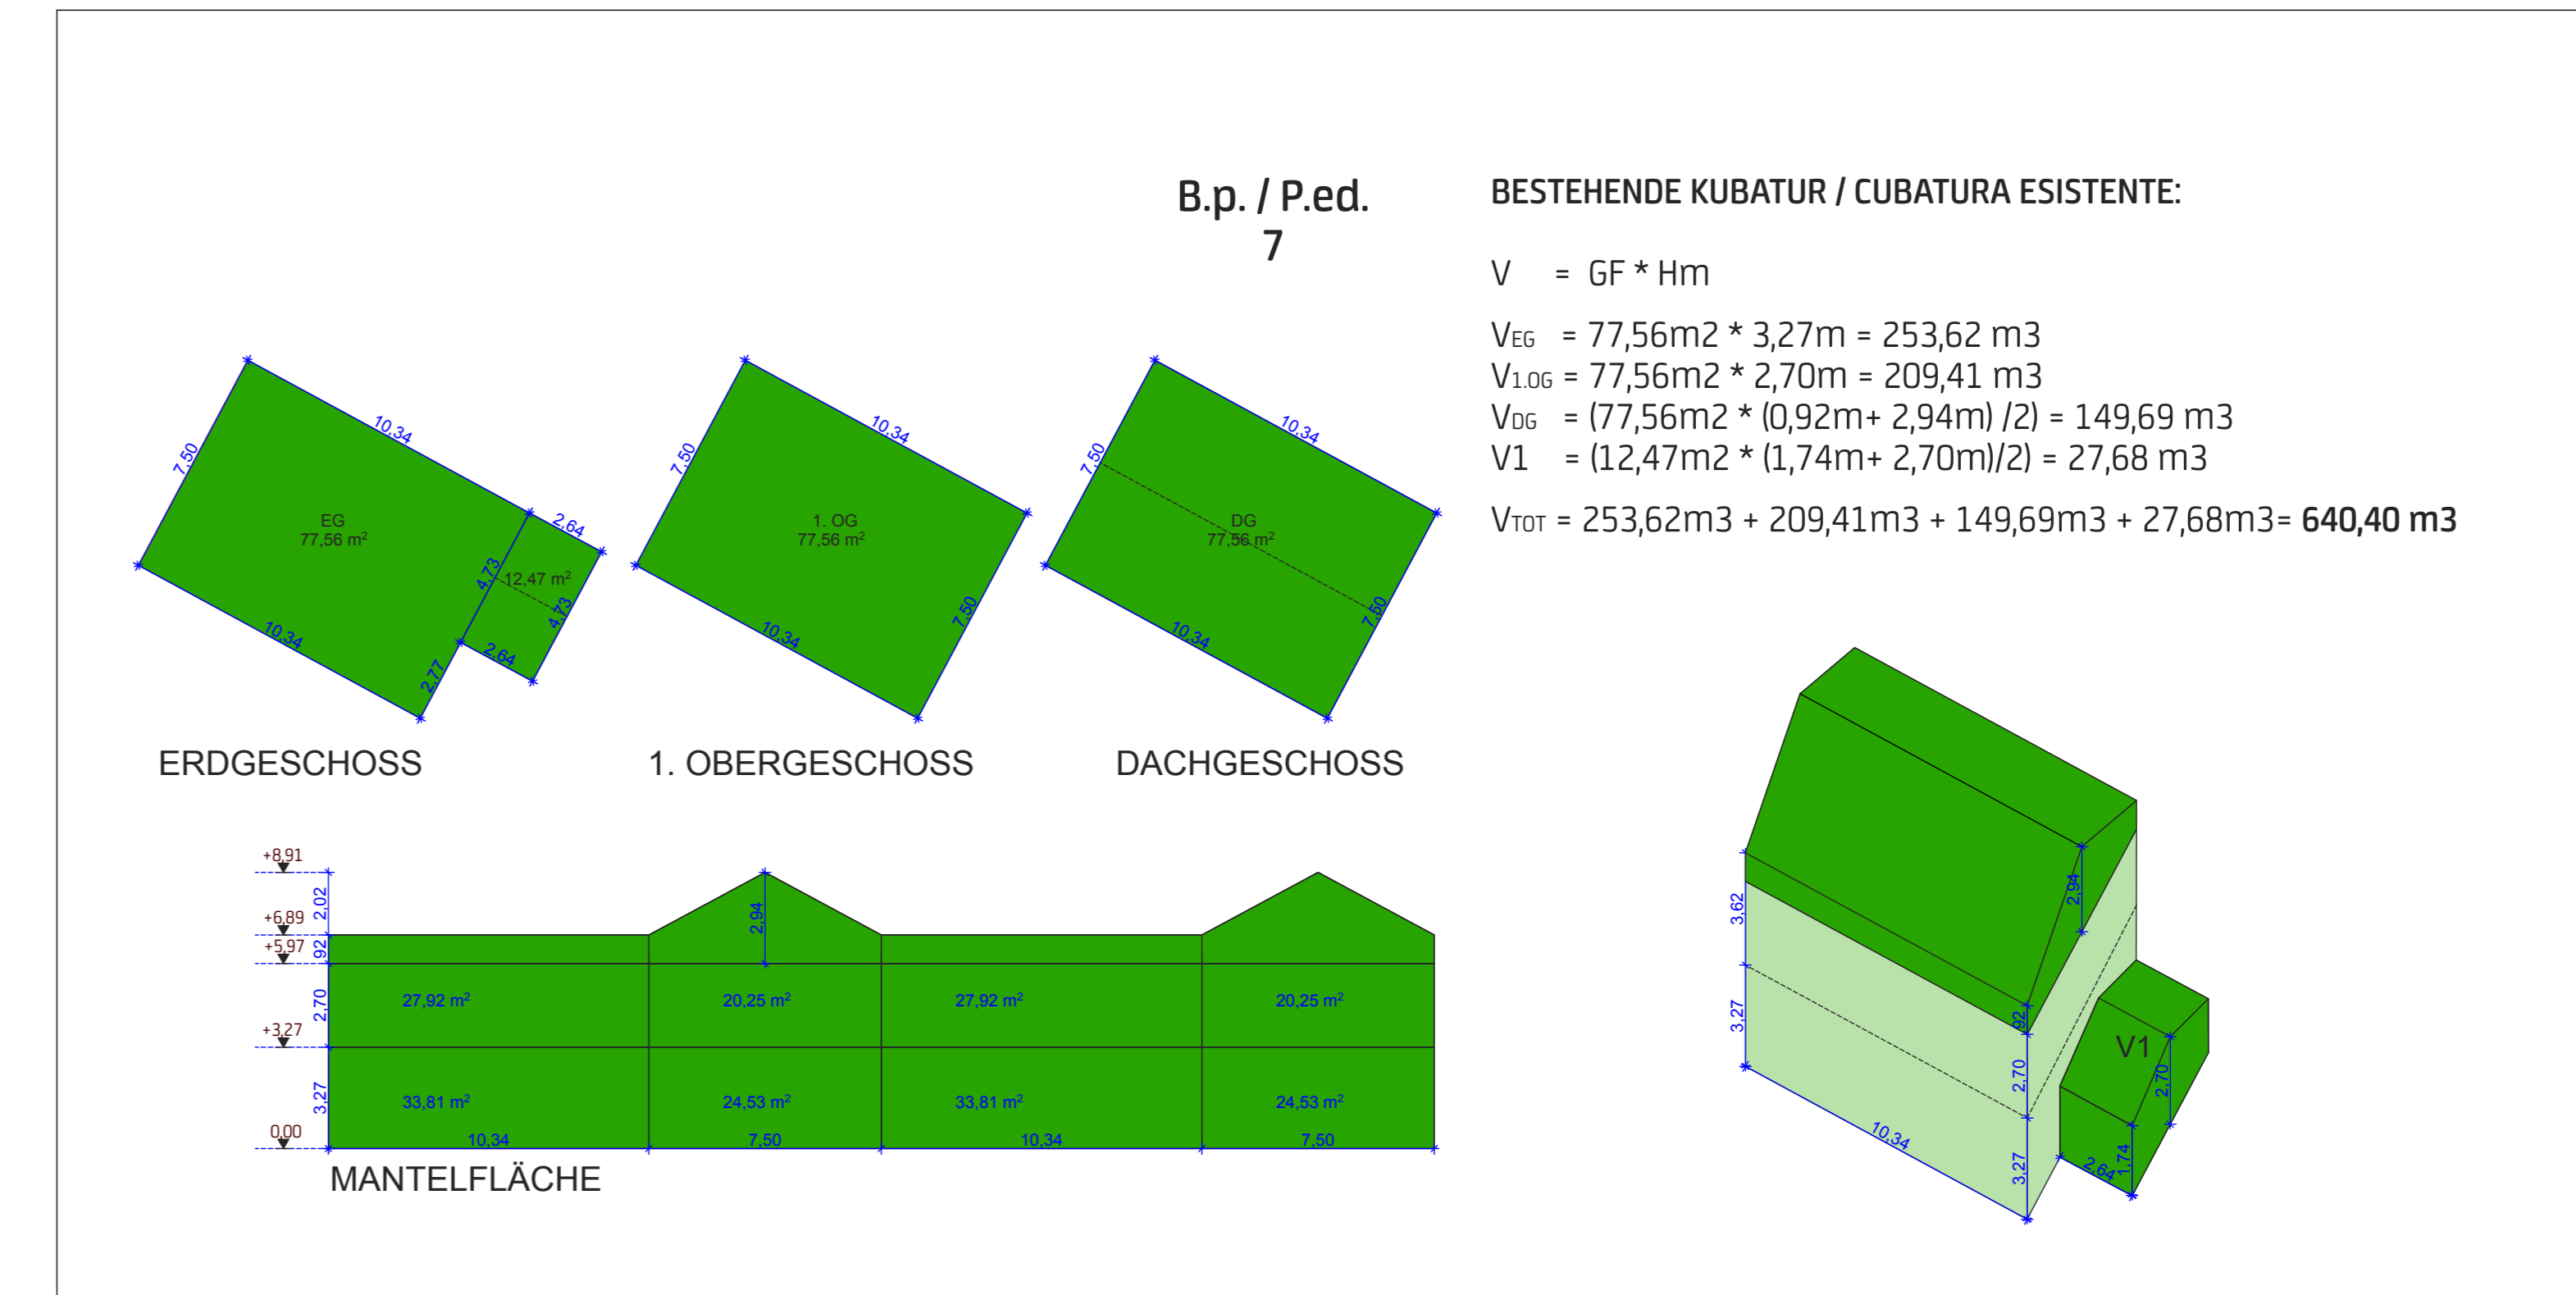


BP 7

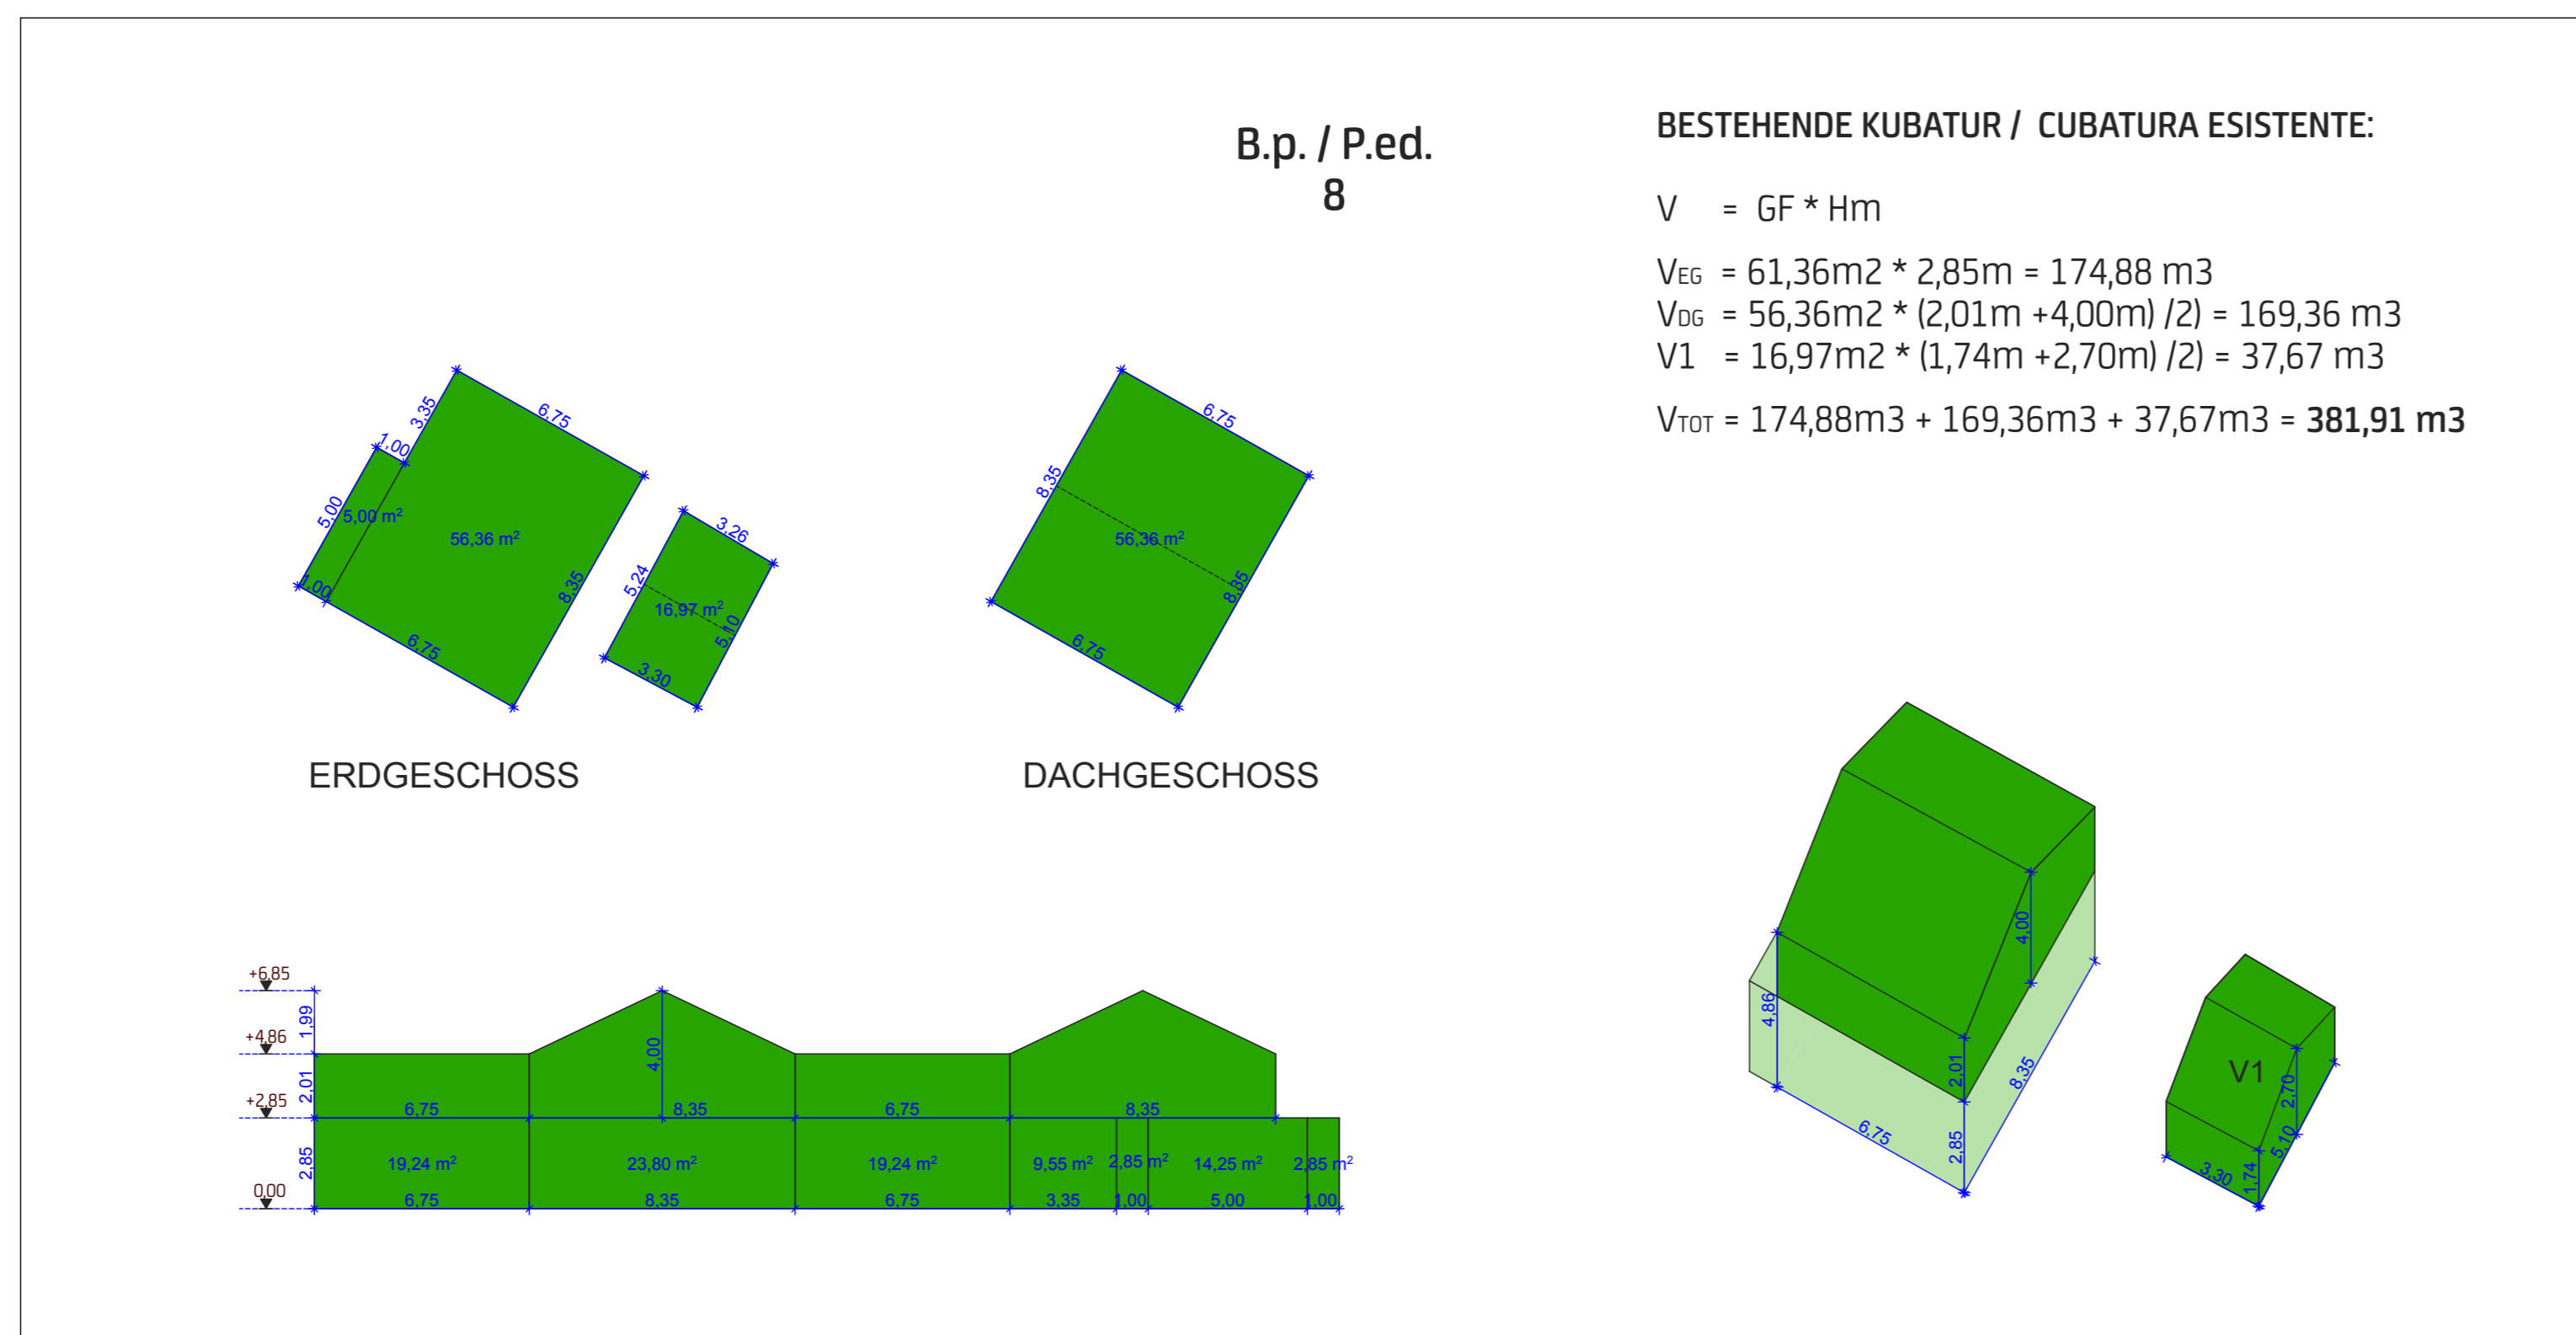

BP 8

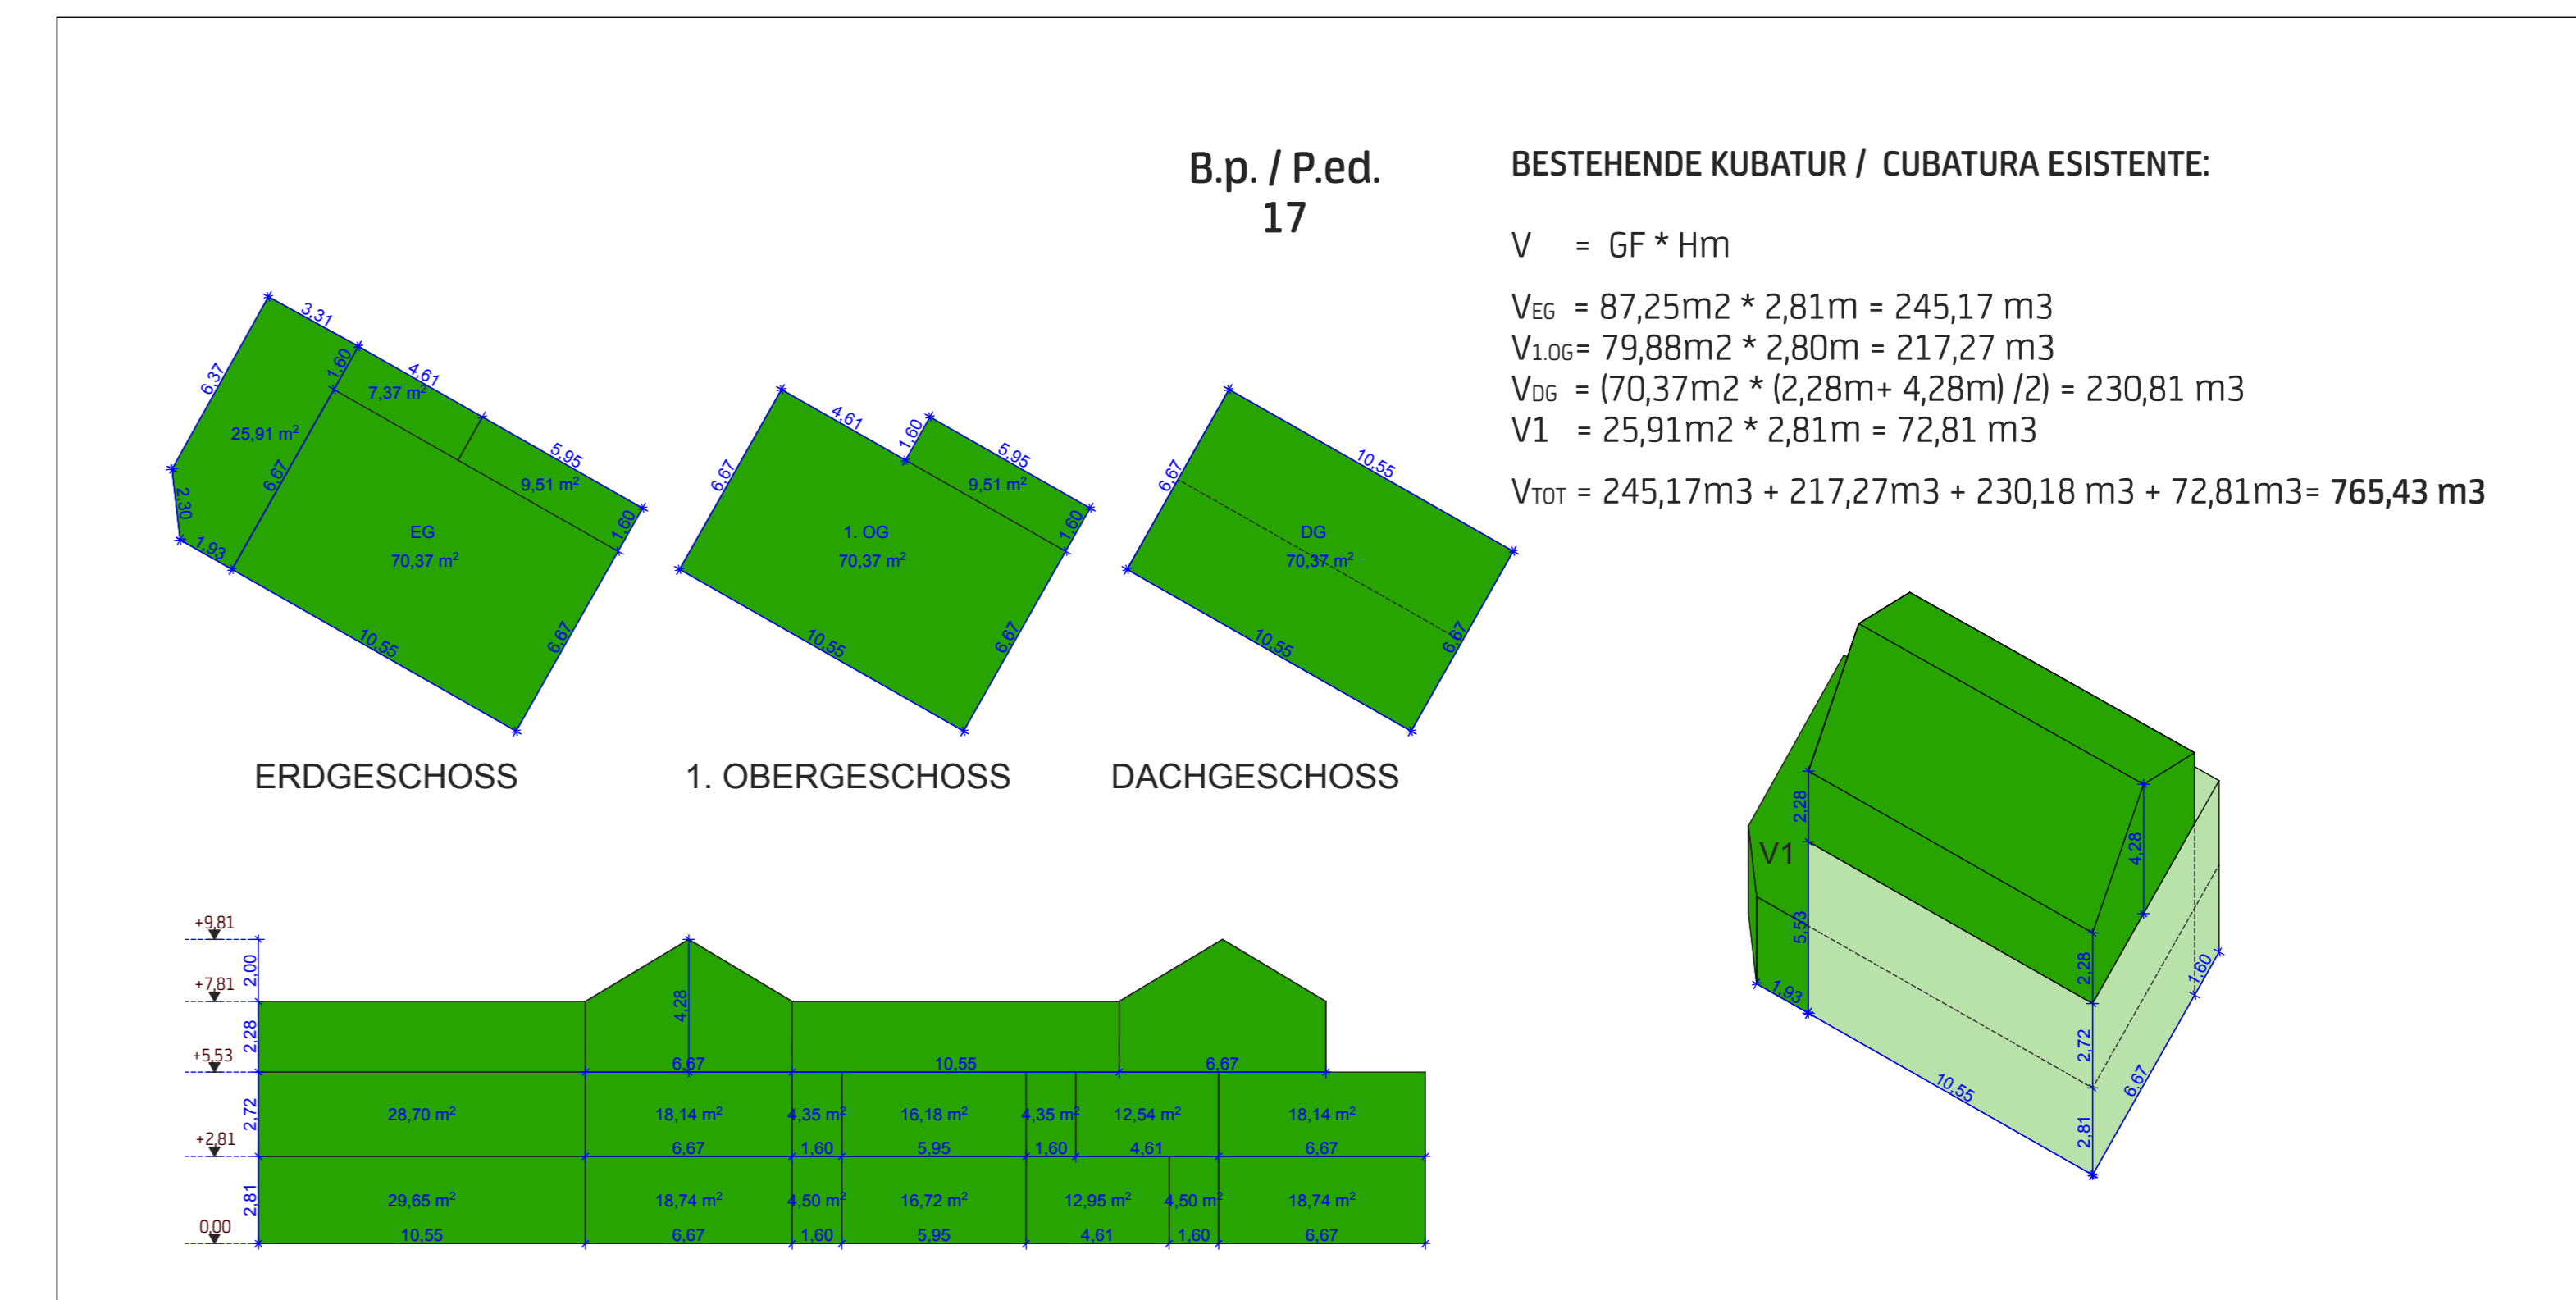

BP 17

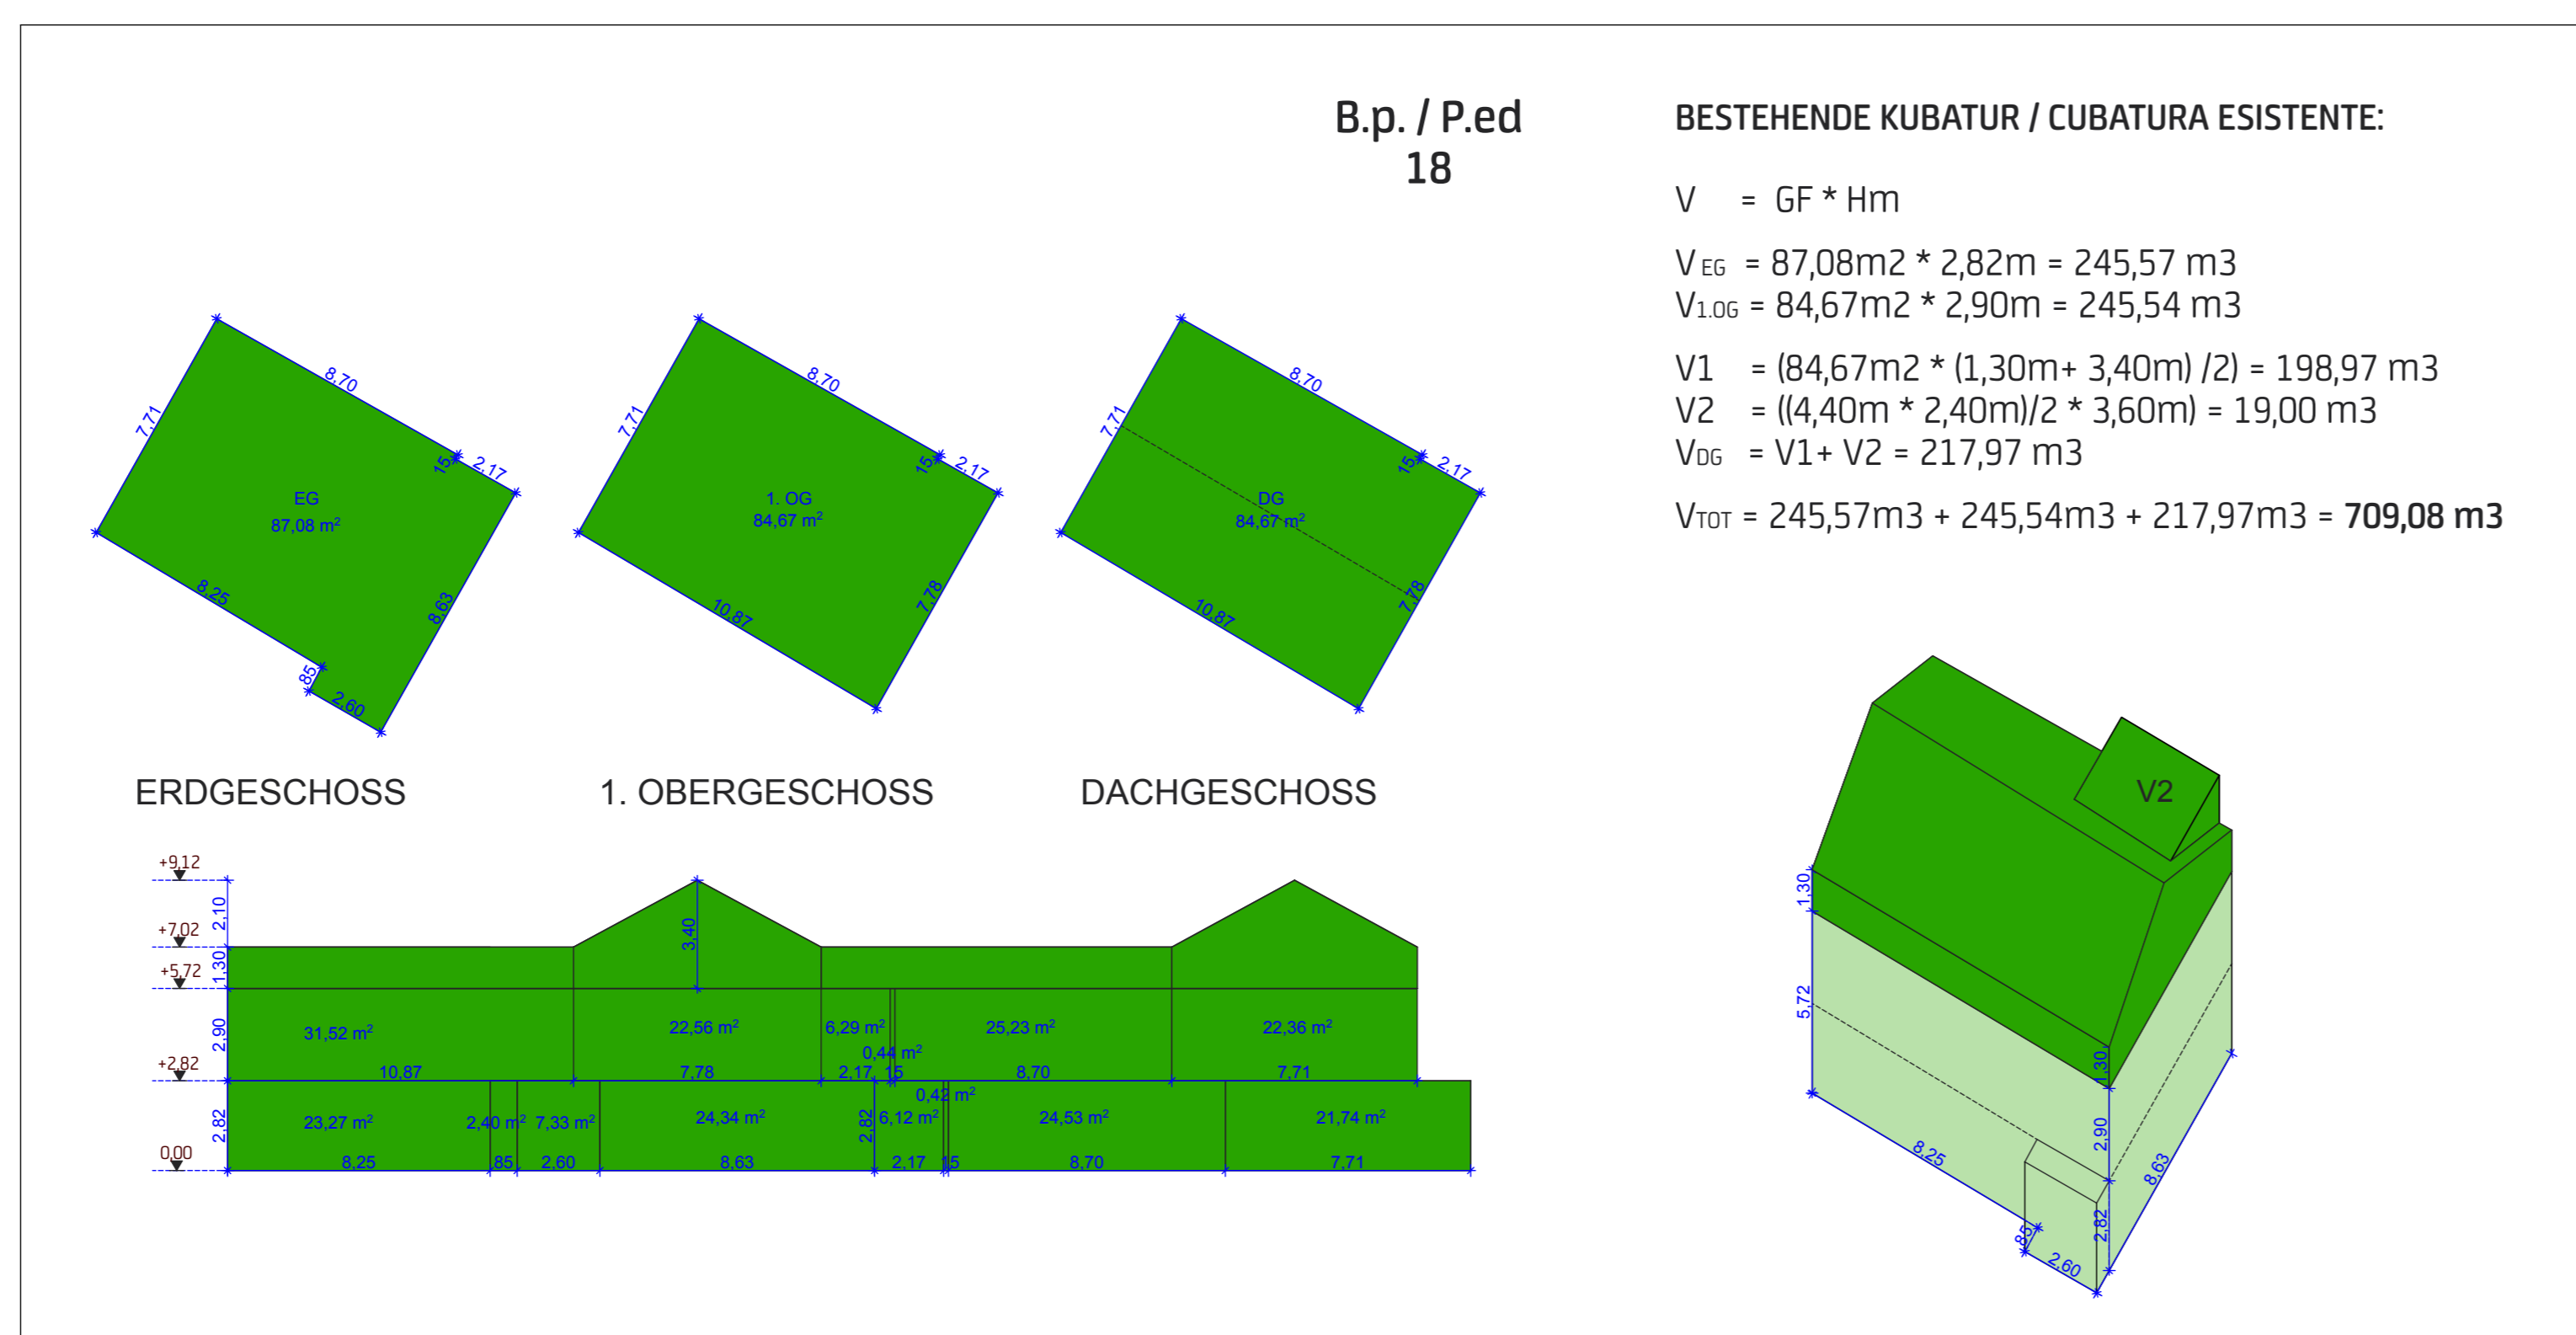

BP 18

**Tabelle Aufteilung der Baulose / tabella ripartizione dei lotti**

Baulese Nr. / lotto	Eigentümer / proprietari	Particelle / particelle	Fläche Particella (m²) / superficie di particella (m²)	Fläche in der Zone / area all'interno della zona (m²)	Deckungsfläche / superficie coperta (m²)	Bestand Kubatur / cubatura esistente (m³)	max. realisierbare Kubatur / cubatura complessiva edificabile (m³)	max. realisierbare Kubatur / cubatura complessiva edificabile (m³)



ÜBERSICHT KUBATUREN / PANORAMICA CUBATURE

Gemeinde Brixen Autonome Provinz Bozen - Südtirol	Comune di Bressanone Provincia Autonoma di Bolzano - Alto Adige
<b>Durchführungsplan "Schilfweg West" / Piano di attuazione "via del Canneto ovest"</b>	
<b>DURCHFÜHRUNGSPLAN</b>	<b>PIANO DI ATTUAZIONE</b>
<b>EIGENTÜMER / PROPRIETARI:</b> AUFTRAGGEBER / COMMITTENTE:	<b>PLANINHALT / CONTENUTO:</b>
Buccino Fedele via del Canneto 1 I - 39042 Brixen	<b>KUBATUREN - CUBATURE</b> Kubaturberechnung/ Calcolo volumi
Lamuraglia Rosa via della Frana 1 I - 39042 Brixen	1:200
<b>christian moser architekt</b>	
DATUM / DATA: Oktober / ottobre 2021	BP-GF / P.E.-PF: 6/1, 7, 8, 17, 18
PROJ. / PROJ.: 2	MAß / FOGGIO: 722
BEARB. / COLLAB.: fm	
<b>4.2</b>	