
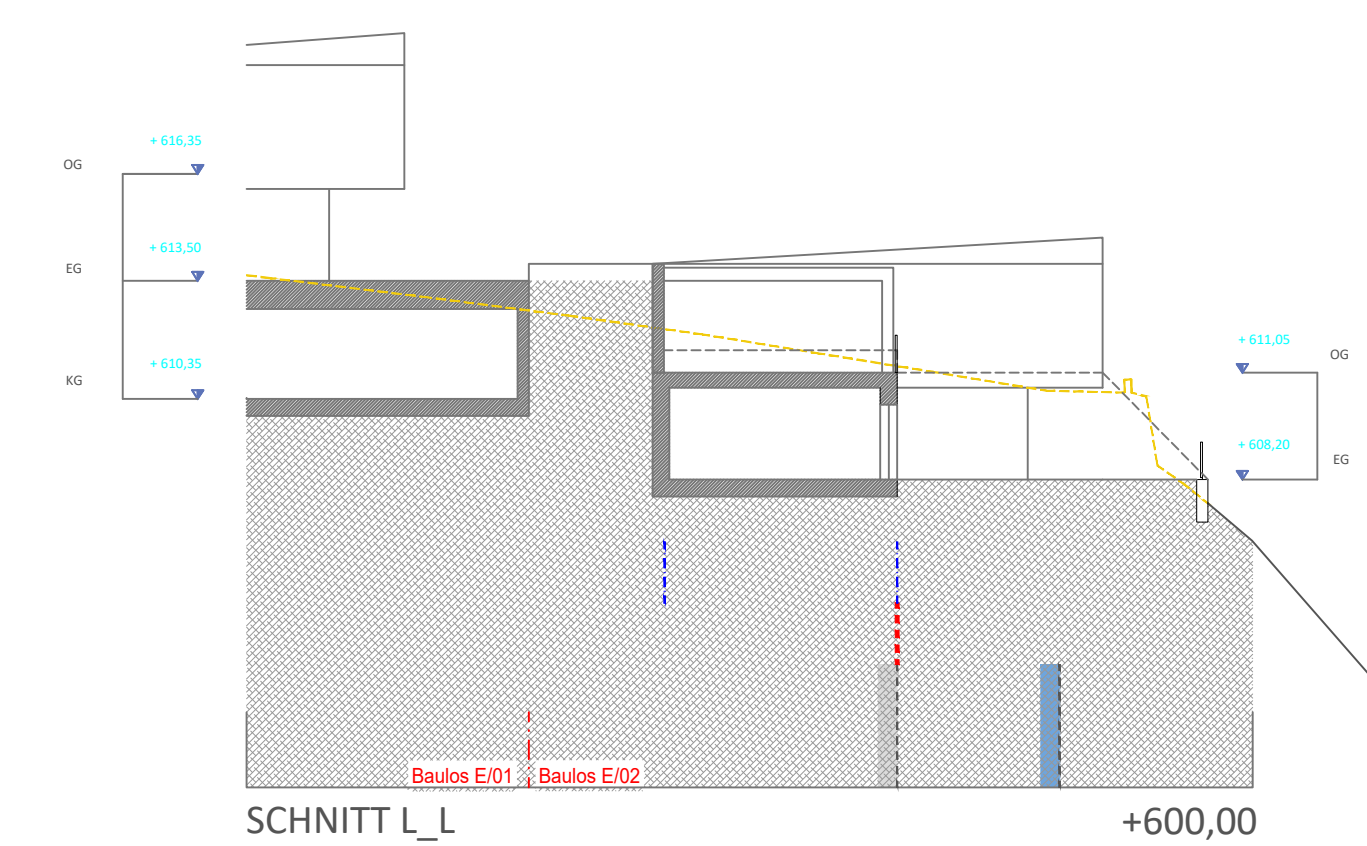
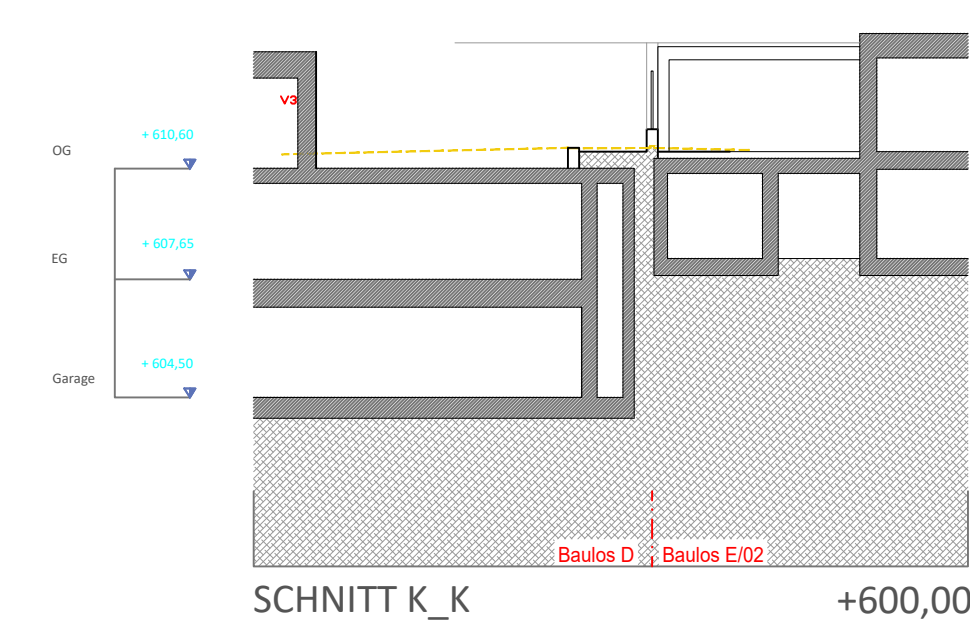
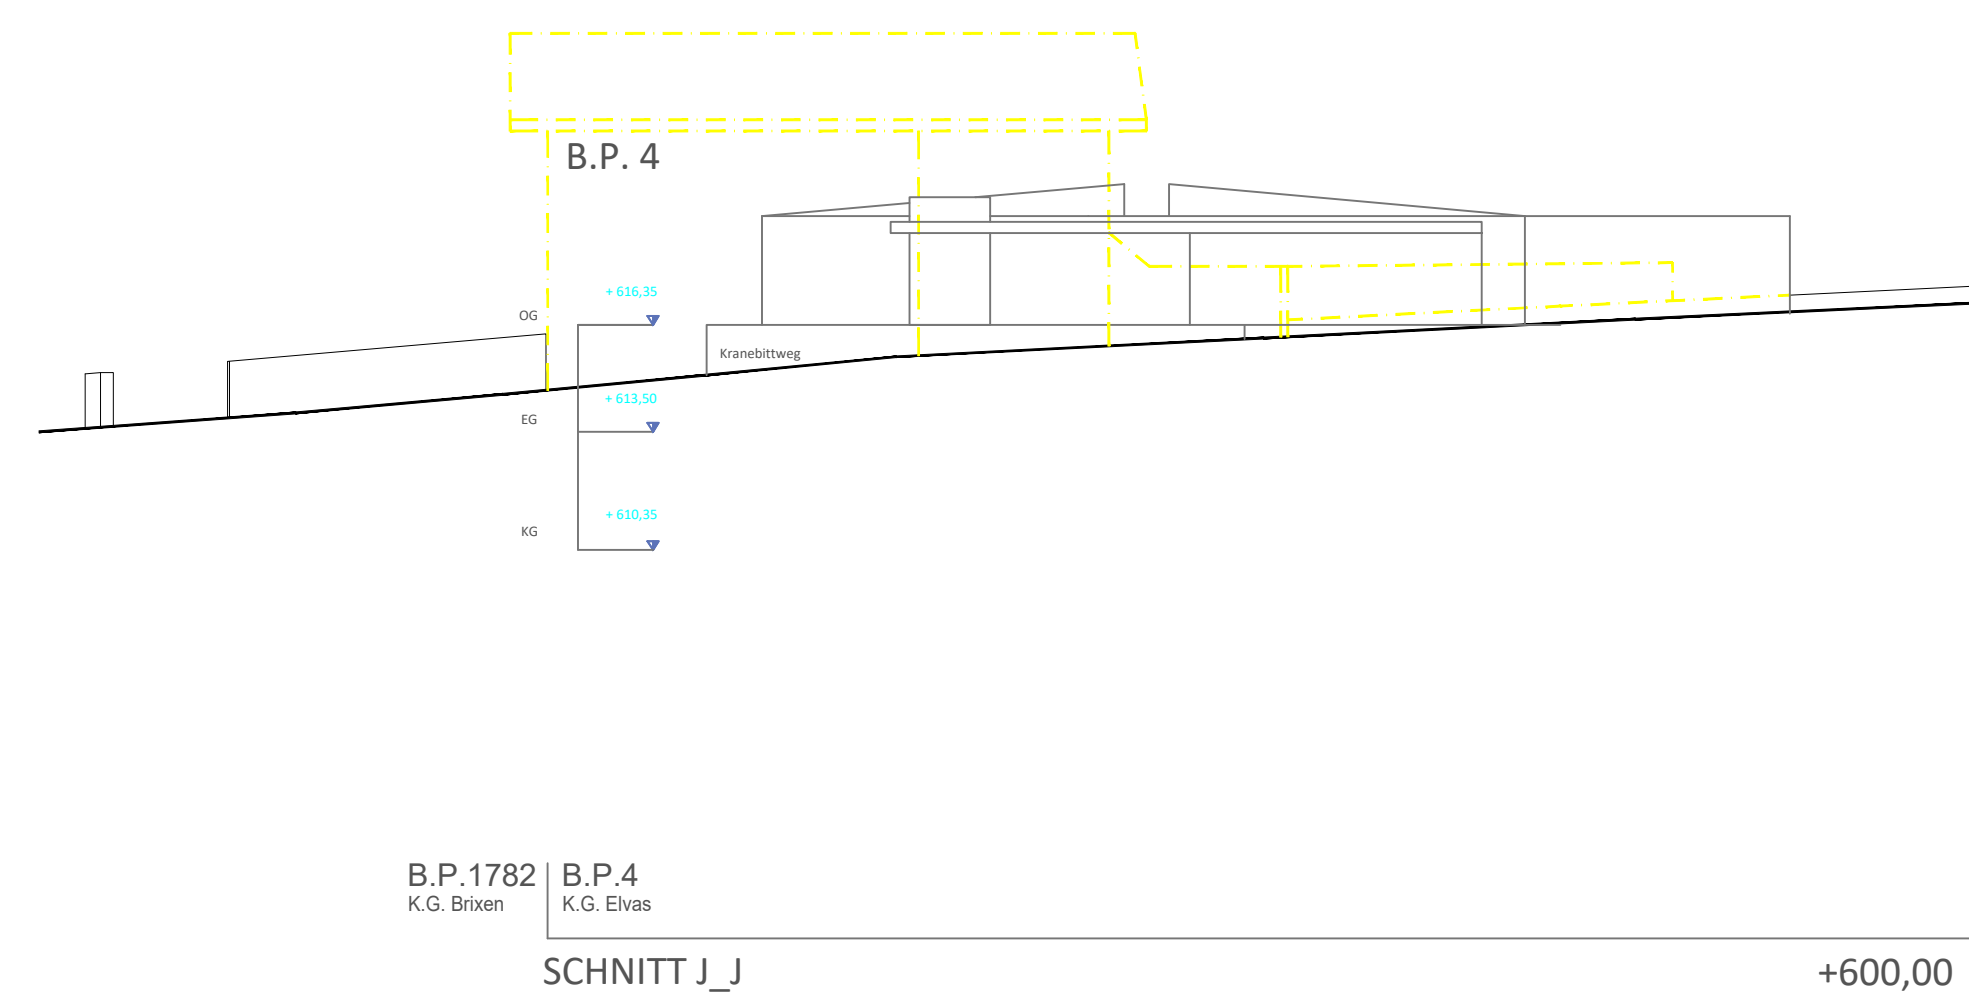
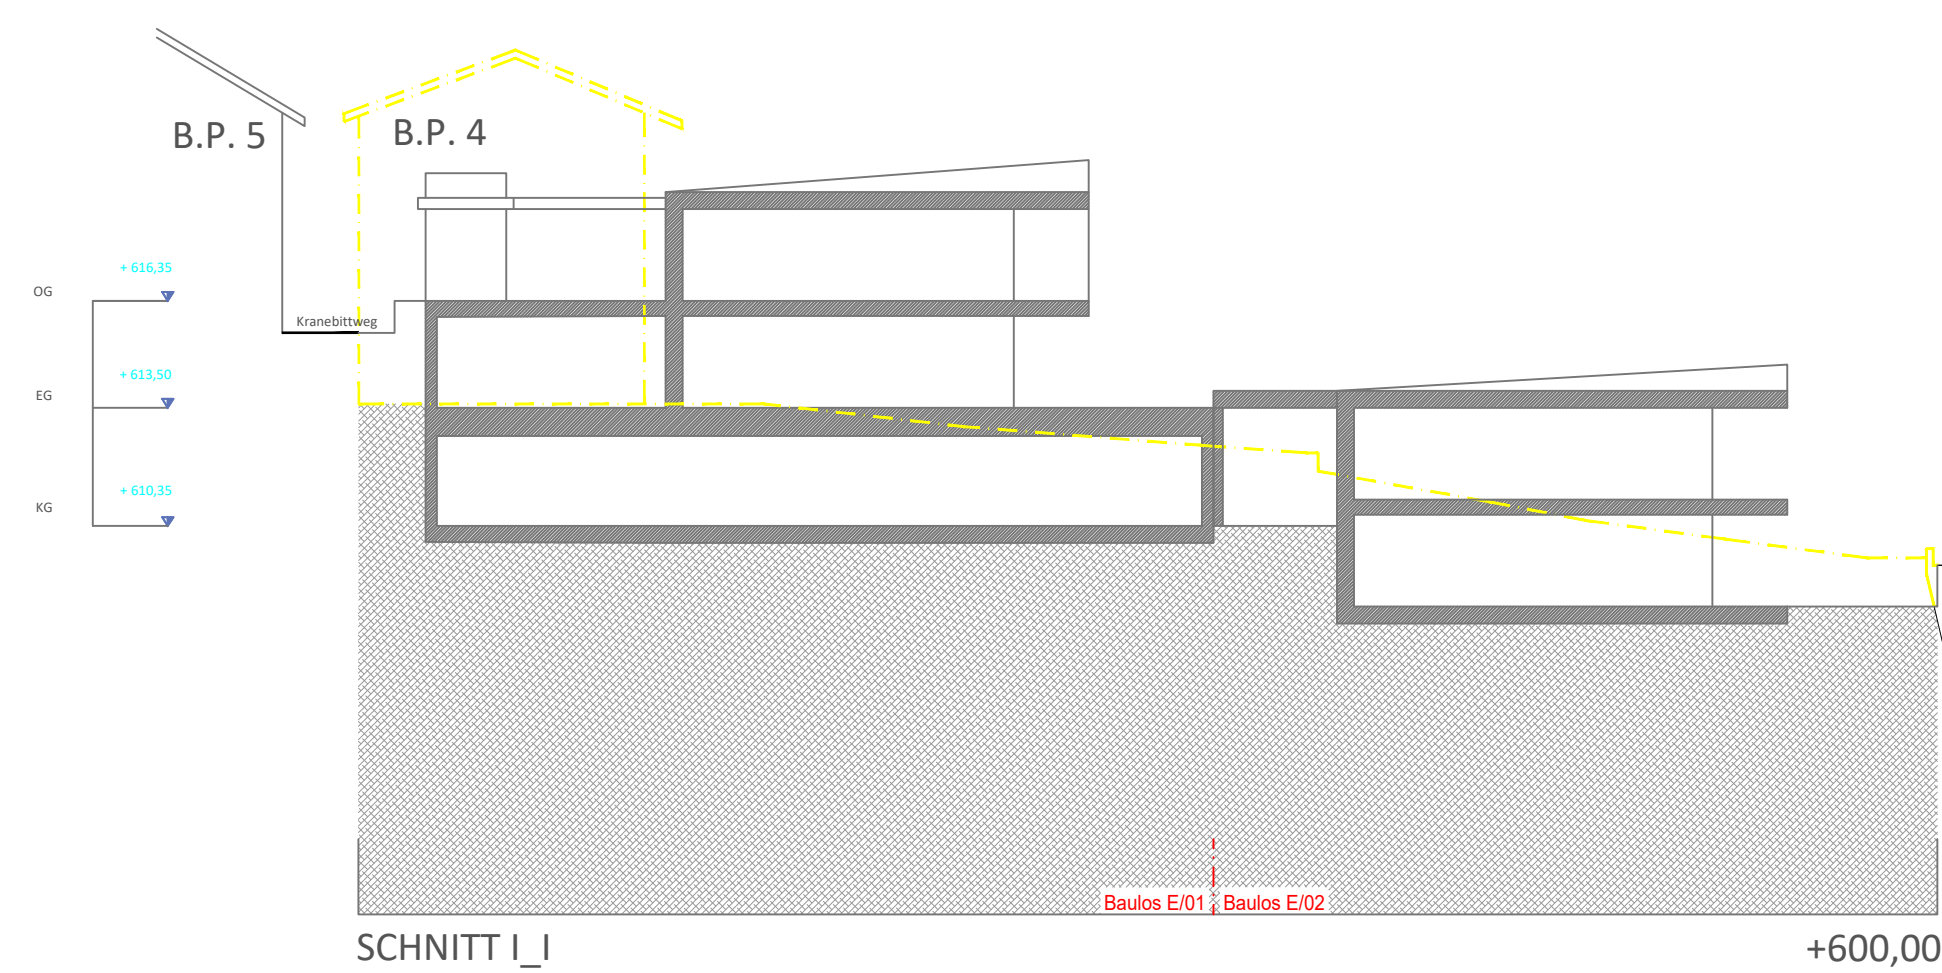
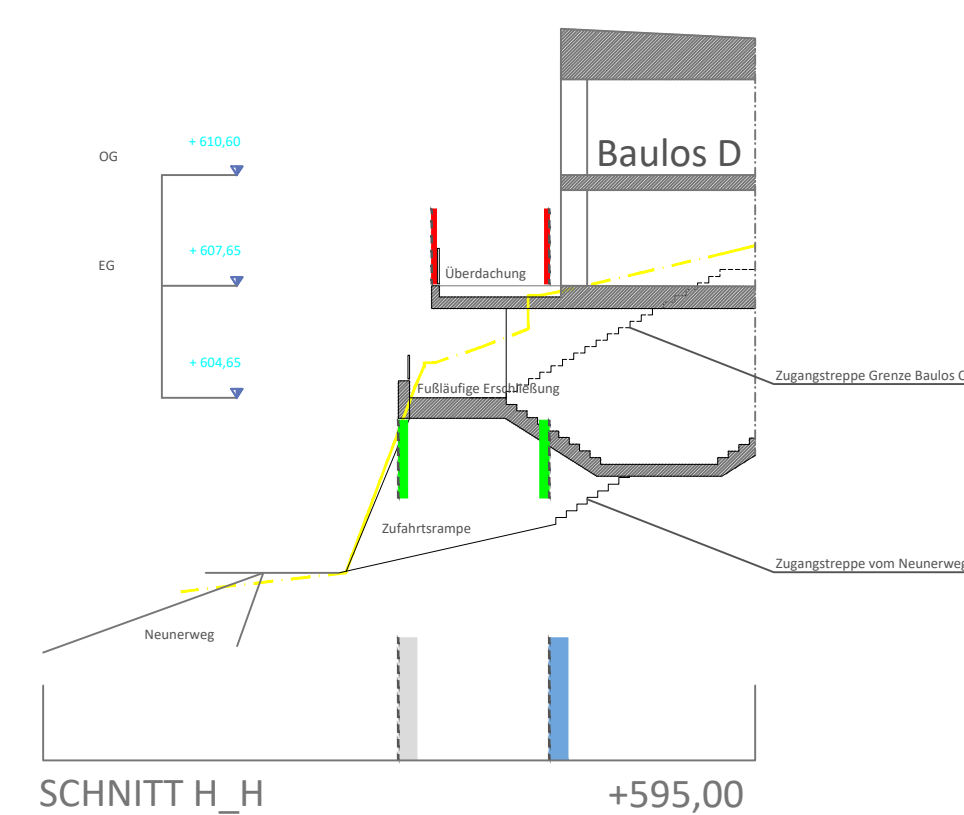
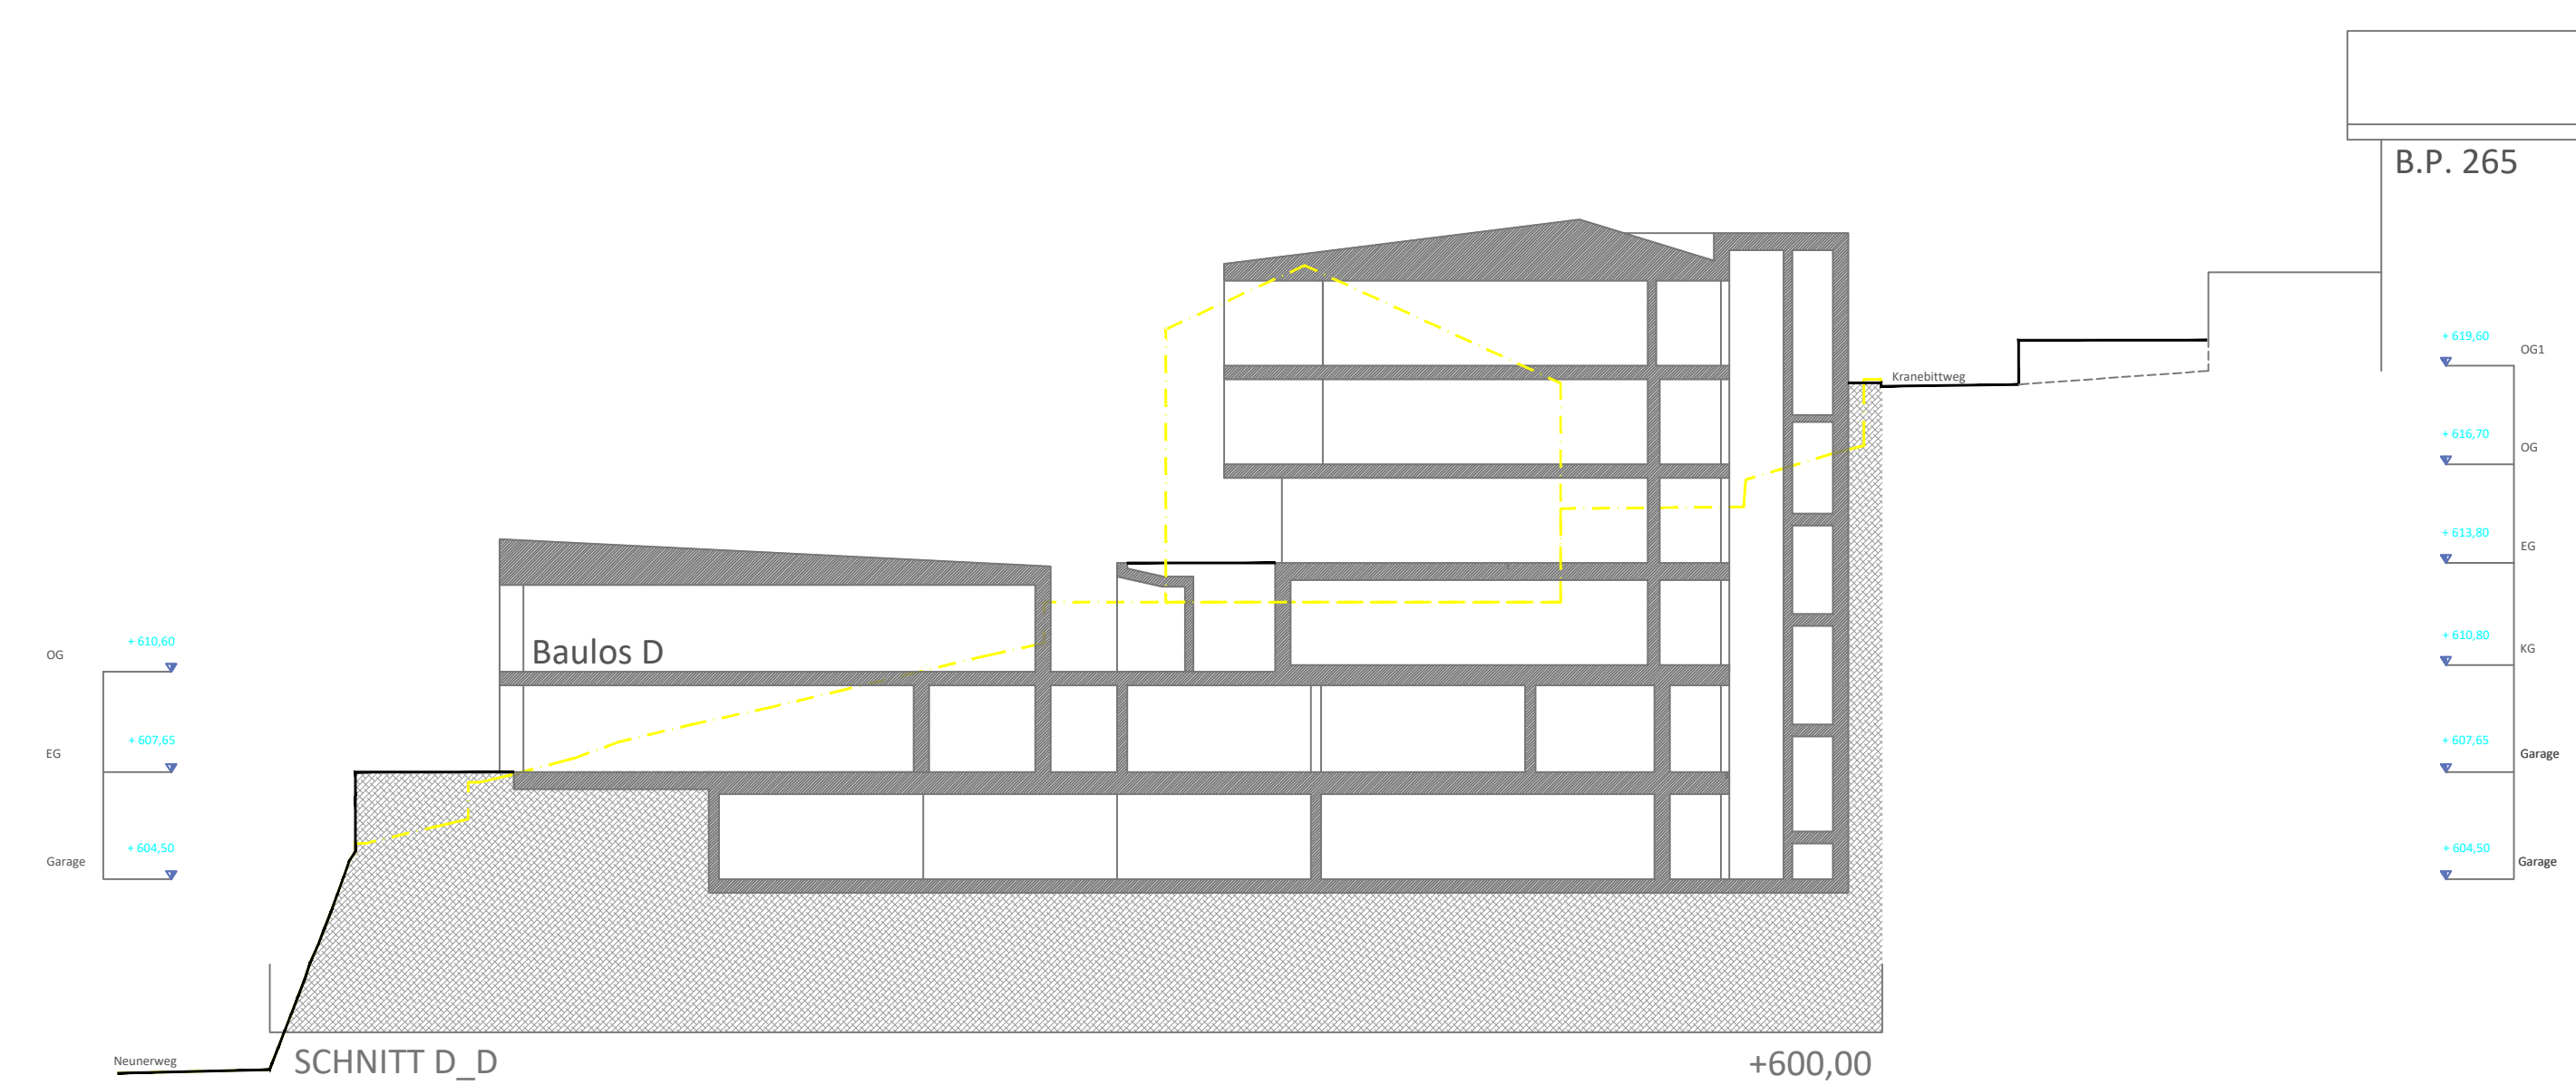
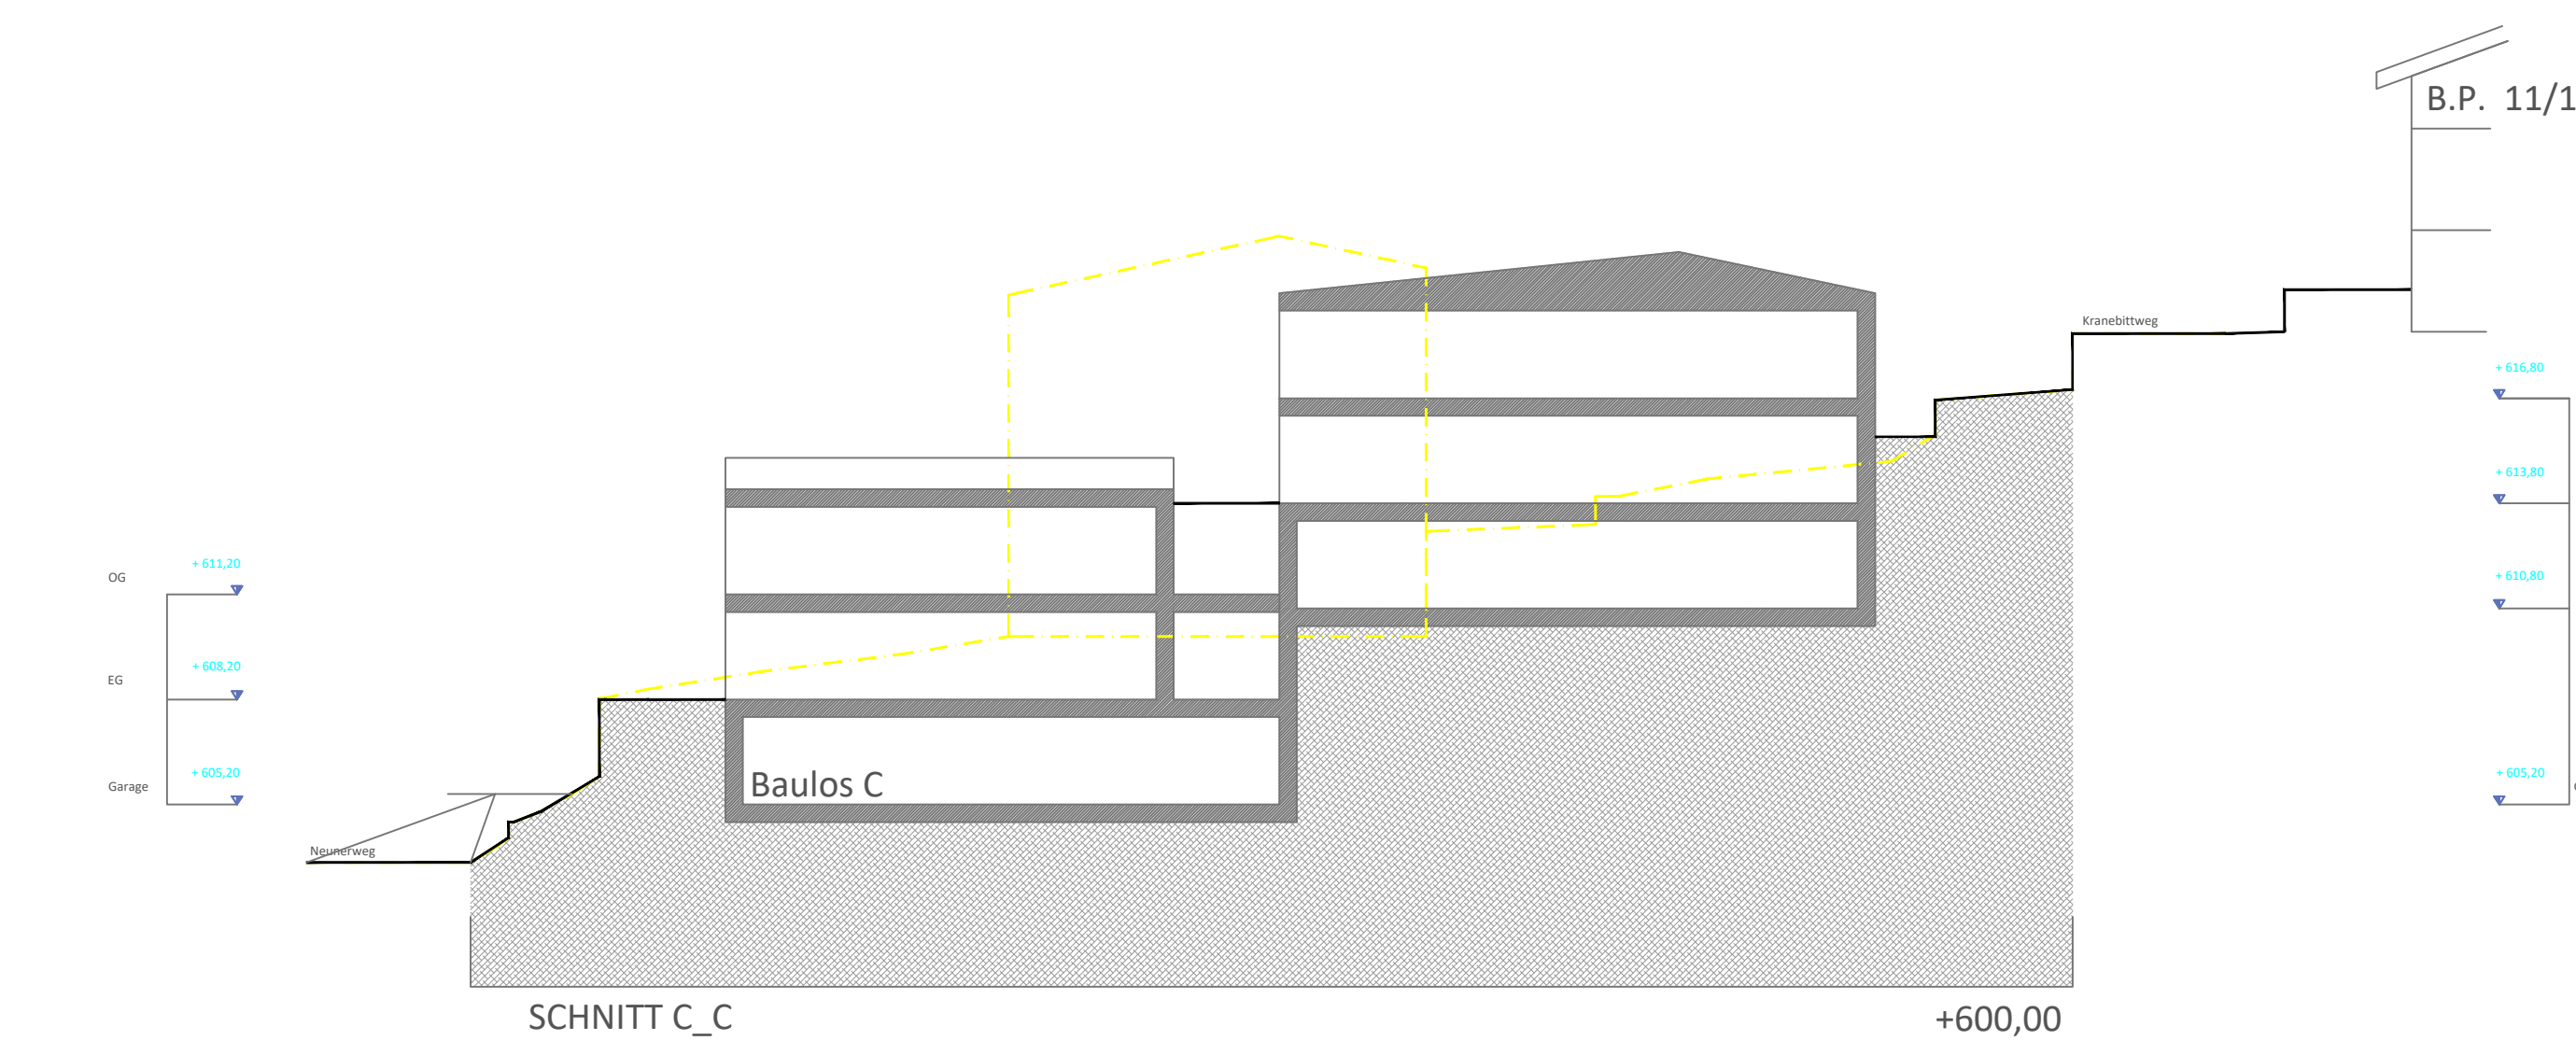
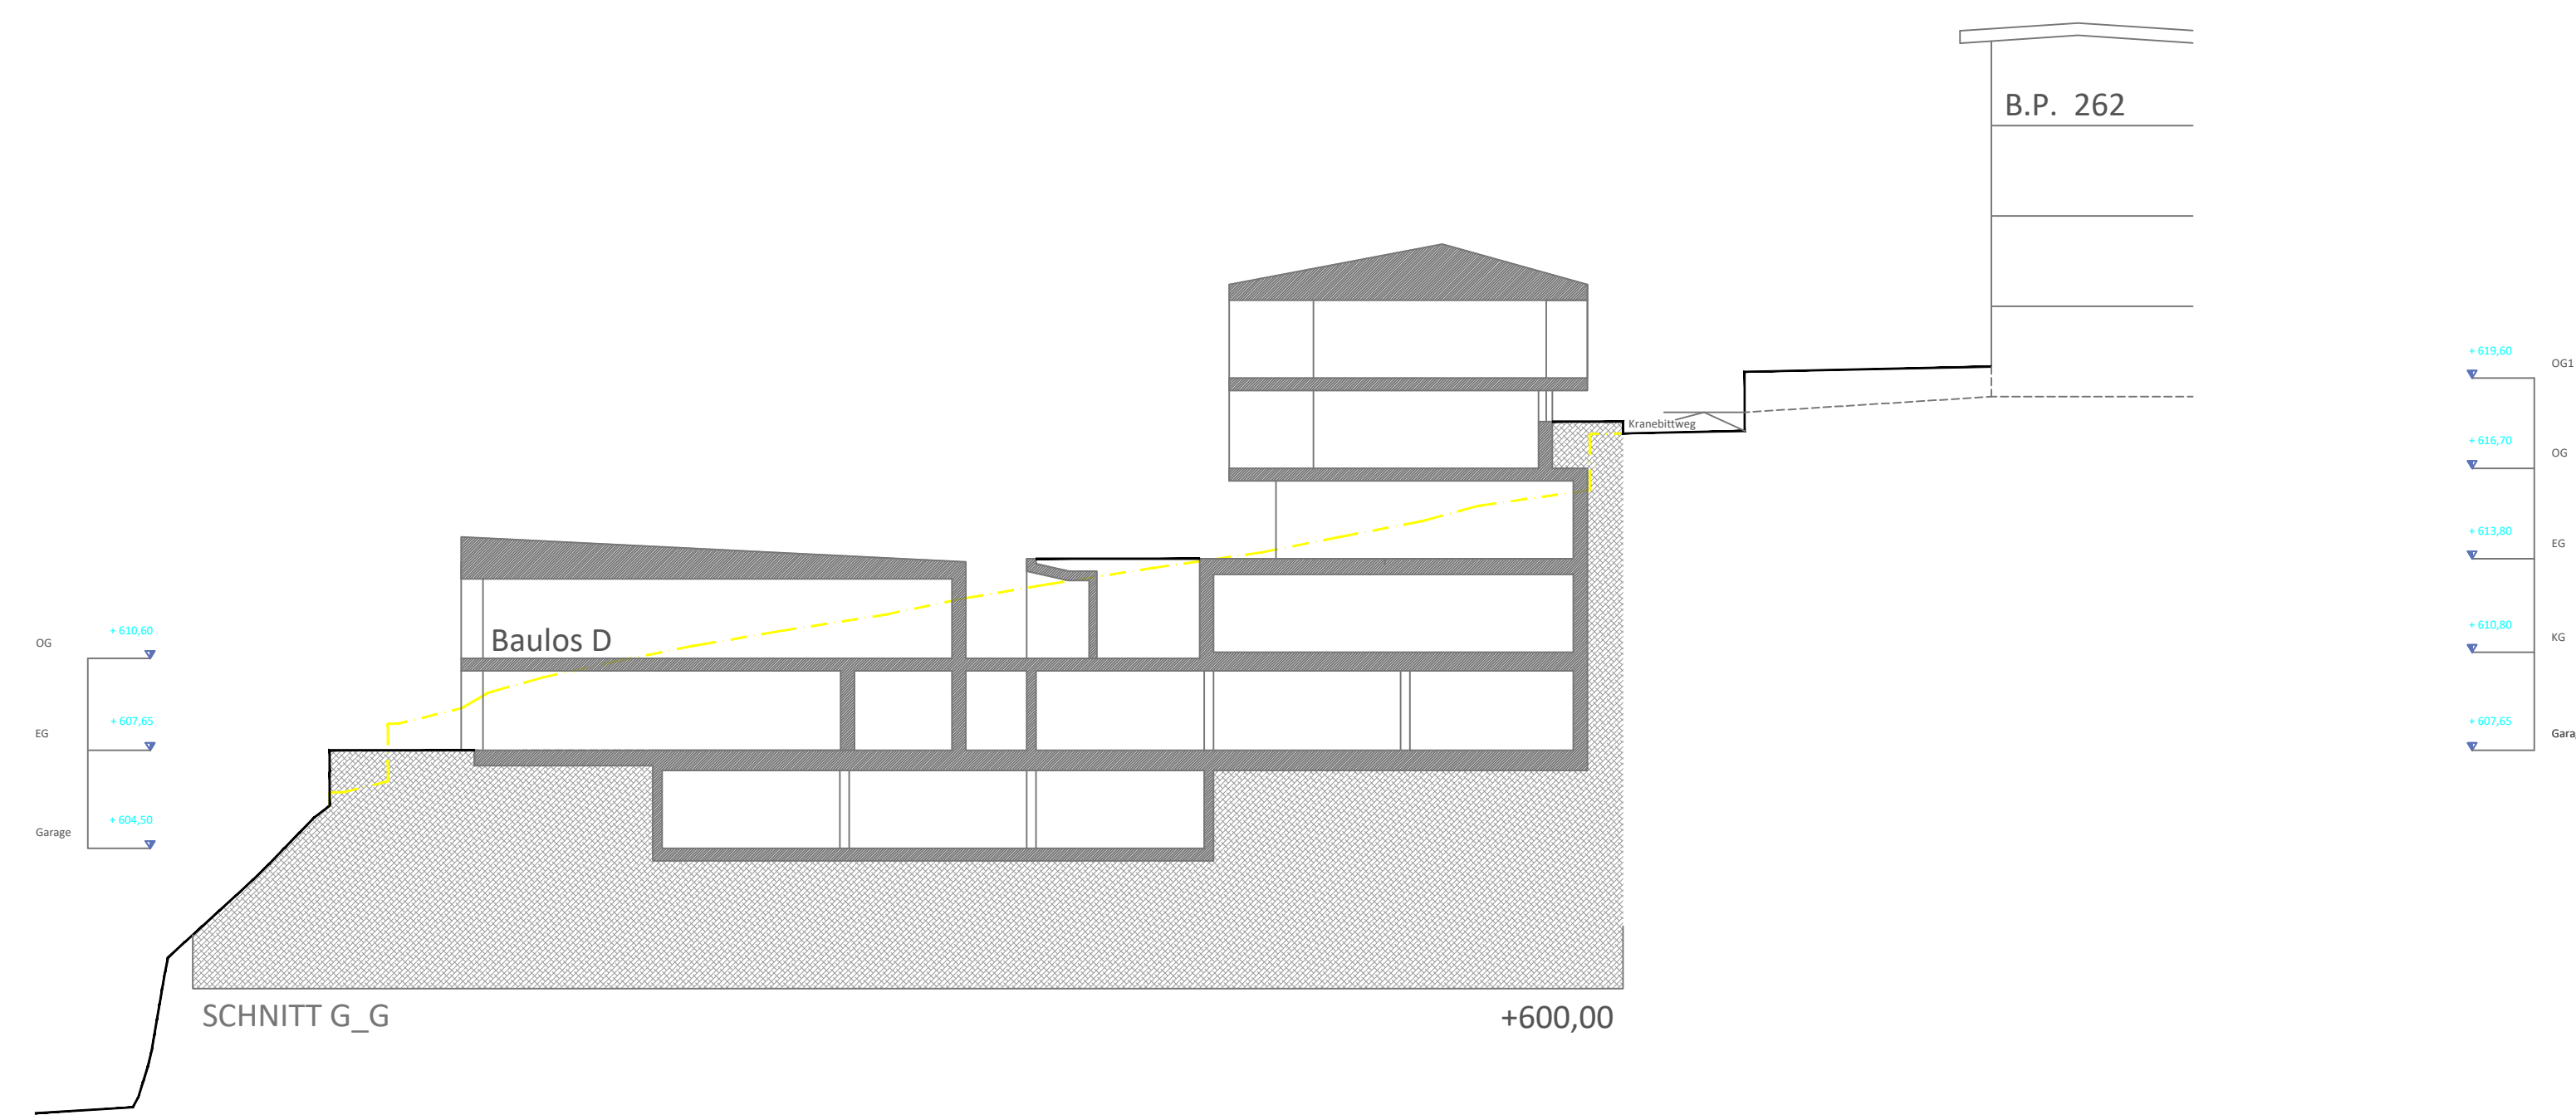
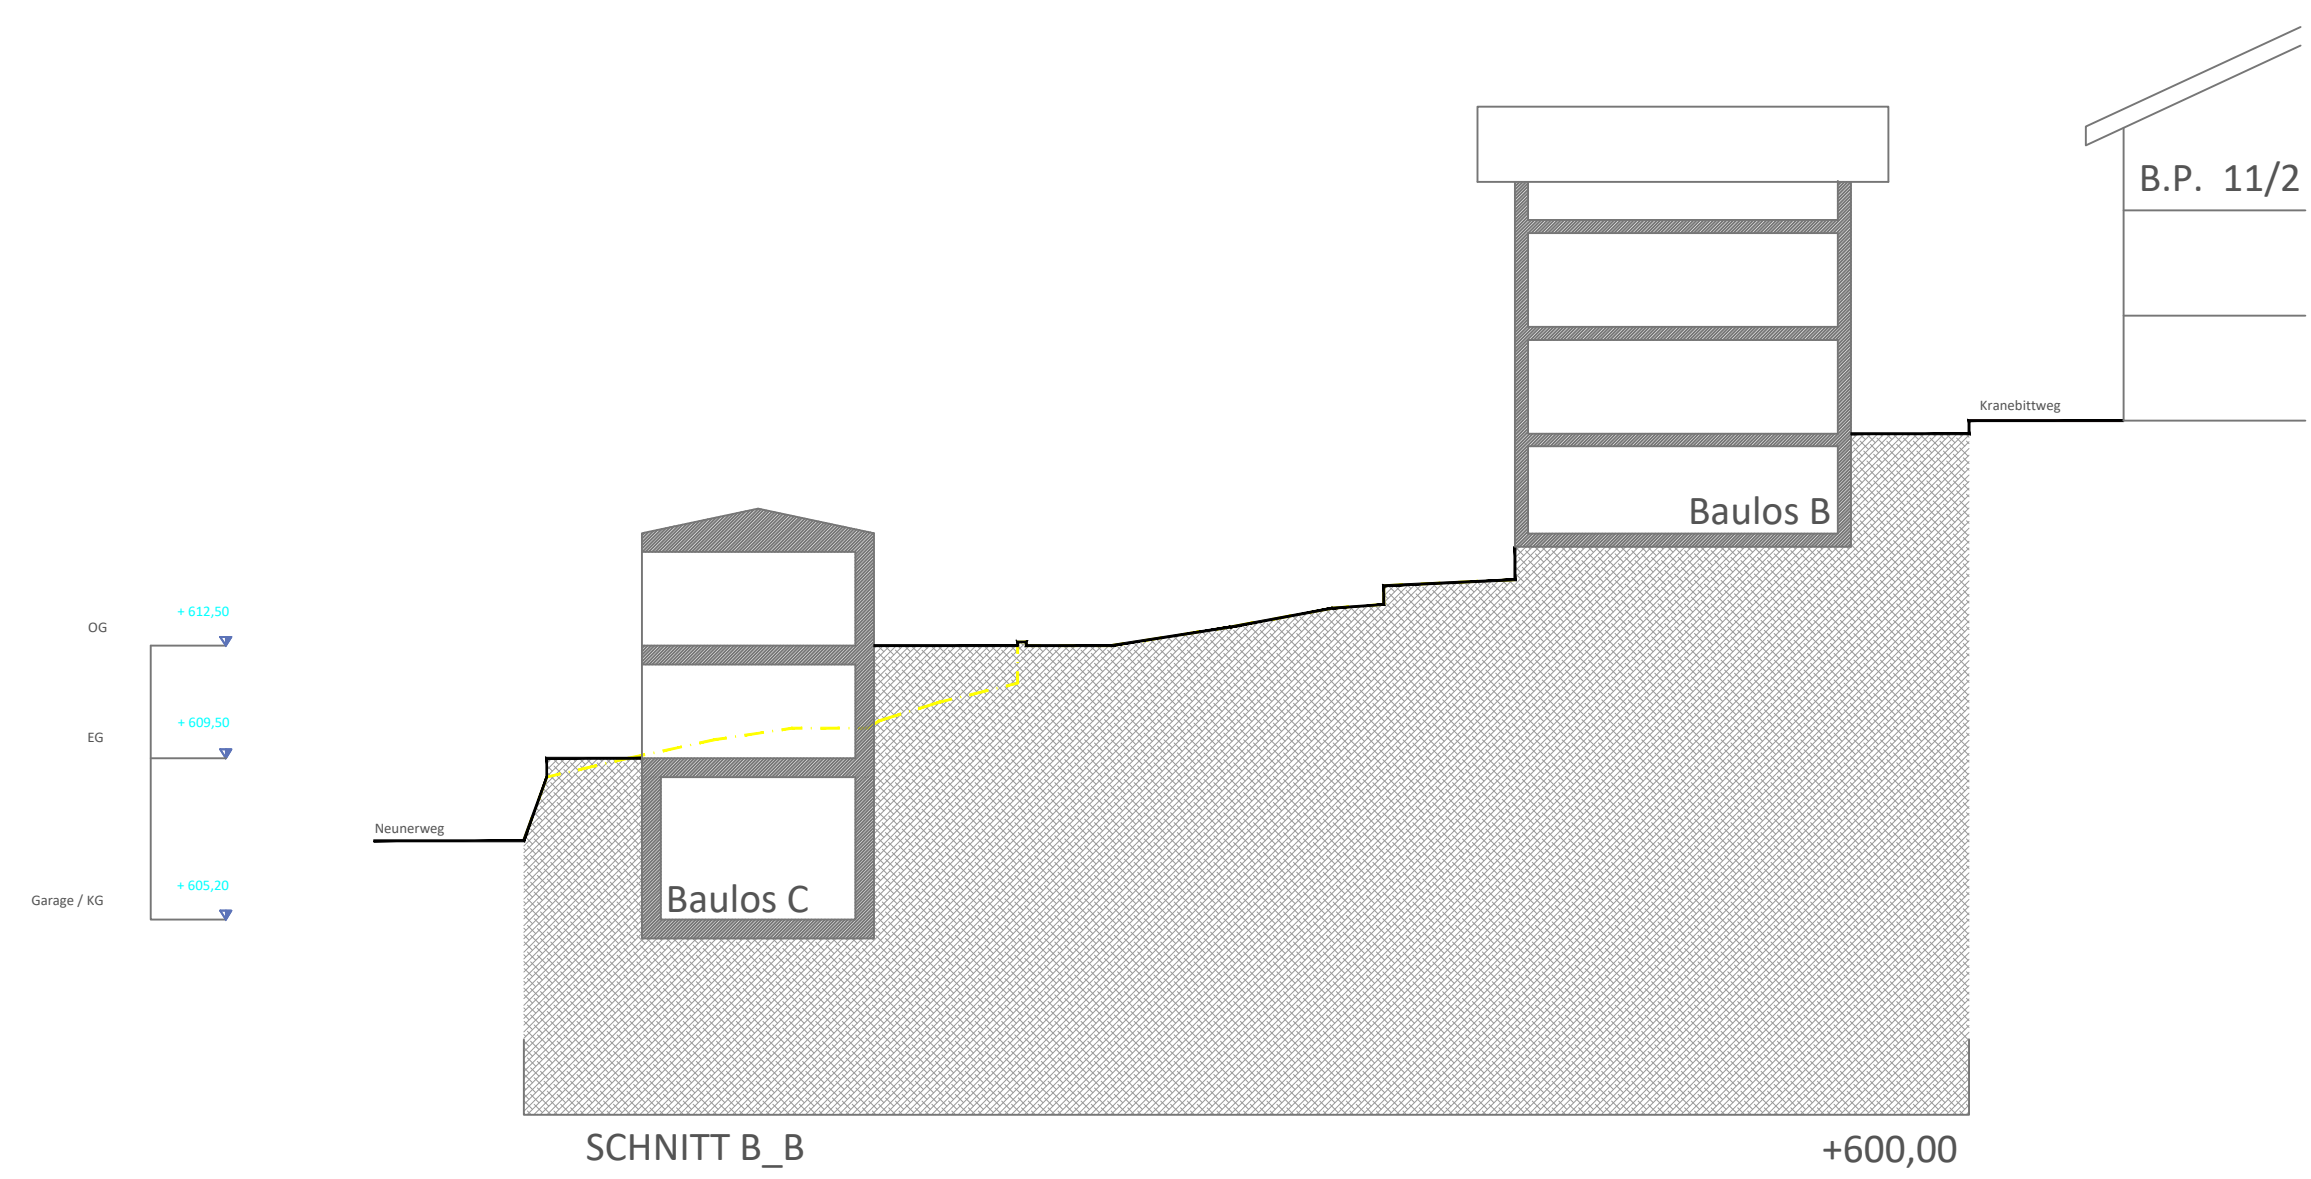


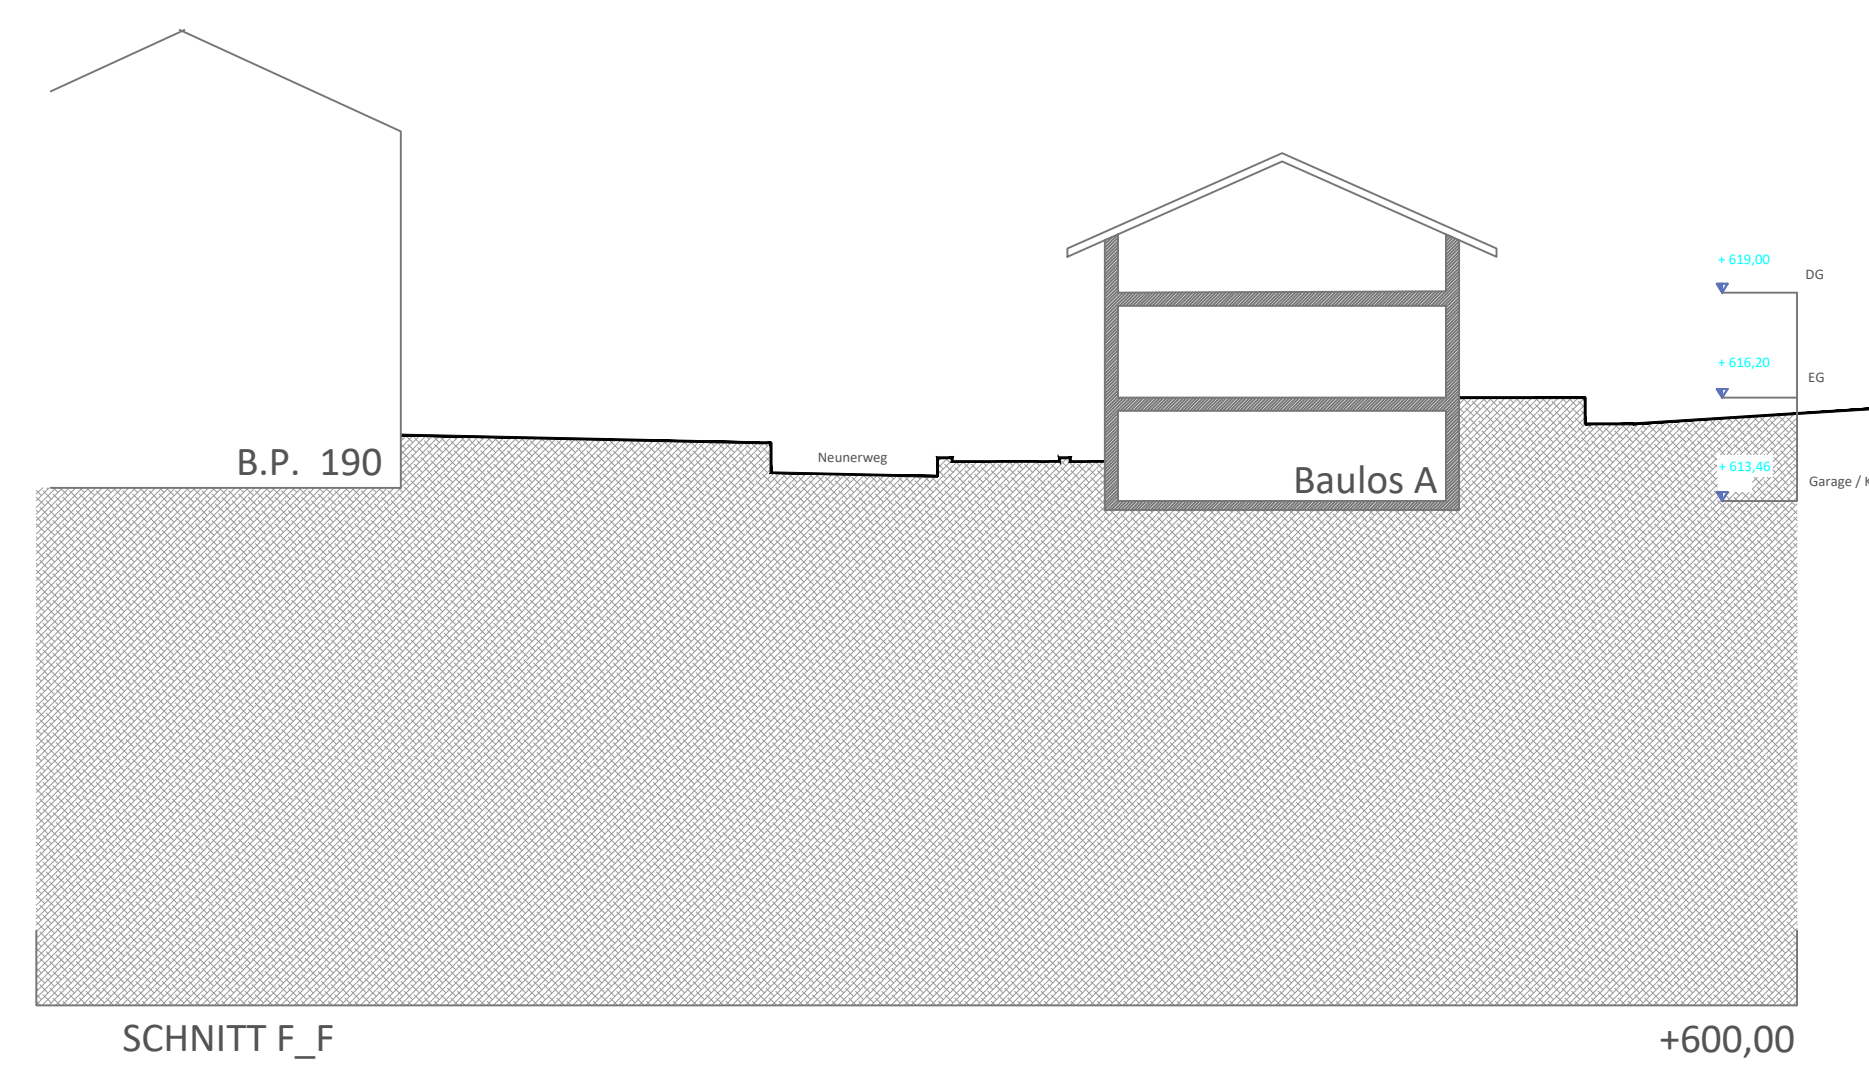

Renate Dörke
architekturwerkstatt

DAS ARCHITEKTURBÜRO "RENATO D'ALBERTO" BEHÄLT SICH DAS GEISTIGE EIGENTUMSRECHT DIESES DOKUMENTES VOR MIT DEM VERBOT DER Vervielfältigung, DER WEITERGABE ODER DER AUSSERVERTRAGSMÄSSIGEN NUTZUNG.

IL CONTENUTO DI QUESTO DISEGNO È DI PROPRIETÀ ESCLUSIVA DELLO STUDIO D'ARCHITETTURA "RENATO D'ALBERTO" E NON PUÒ ESSERE COPIATO O PASSATO A TERZI SENZA IL CONSENSO DEL PROPRIETARIO.