


ÜBERLAGERUNG MIT AKTUELLEM MAPPENAUSZUG
SOVRAPPOSIZIONE CON MAPPA CATASTALE ATTUALE

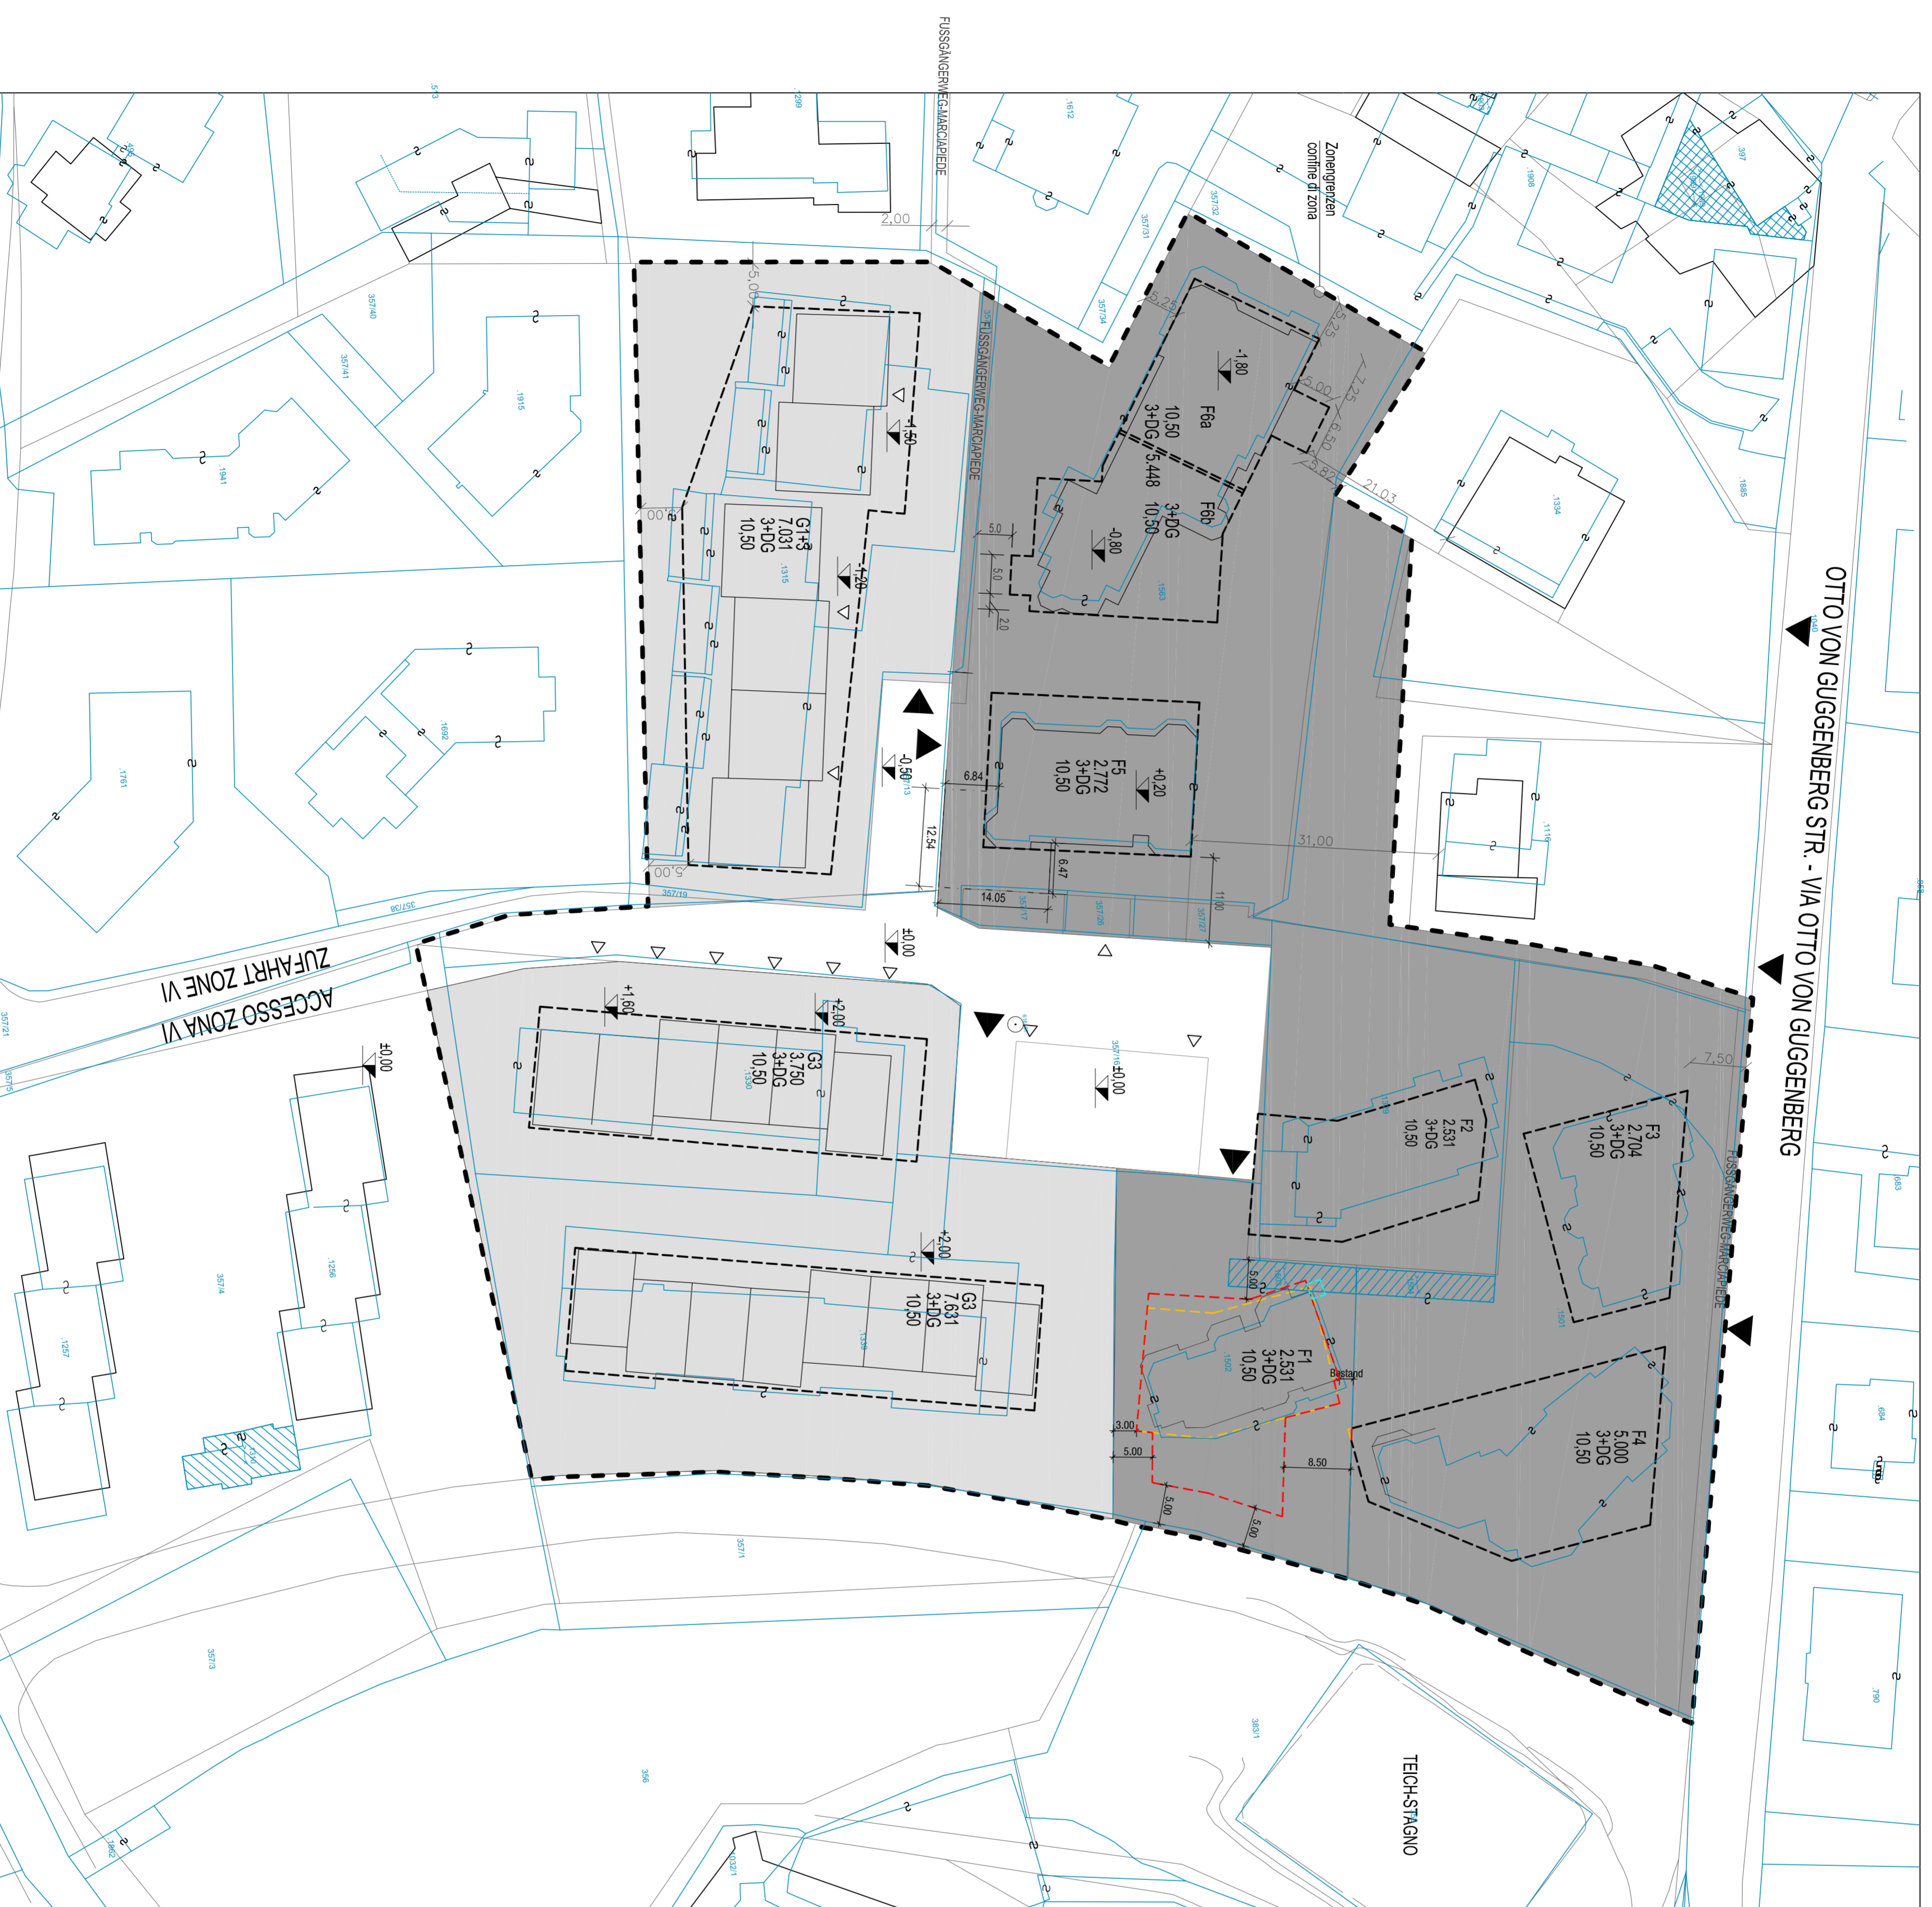

LEGENDE

LEGGENDA

---	ZONENGRENZE CONFINI DI ZONA
---	BANNTREFFEN PASSO D'INSELTTO
---	TELFASSADENOHNE AUSSICHTSÖFFNUNGEN FAÇADE SENZA APERTURE CON VEDUTA
---	BESTEHENDE GEBÄUDE EDIFICI ESISTENTI
---	MAXIMALE BAUGRENZEN CONFINI EDIFICIABILI
---	ALTE MAXIMALE BAUGRENZEN VECCHIE CONFINI EDIFICIABILI
---	NEUE MAXIMALE BAUGRENZEN NUOVA CONFINI EDIFICIABILI
---	MAXIMALE BAUGRENZEN - AUFZUG CONFINI EDIFICIABILI - ASCENSORE
---	NEUE INTERIORSCHREIBE MAXIMALE BAUGRENZE CONFINI SOTTERRANEA EDIFICIABILI NUOVO
---	FASSADENSTELLUNG POSIZIONE FACCIATA
---	BAUABSCHNITT LOTTO
---	MAXIMALE KUBATUR MASSIMA CUBATURA
---	MAXIMALE GESCHOSSZAHL MASSIMA NR. PIANI
---	MAXIMALE GEBÄUDEHÖHE MASSIMALE ALTEZZA EDIFICIO
---	DACHNEIGUNG INCLINAZIONE DEL LETTO
---	HÖHENKOTEN STRASSE - GEFÄHDE QUOTE STRADE - TERRENO
---	INTERNE ERSTESSENSTRASSE STRADA URBANIZZAZIA INTERNA
---	GERÄUSCH MANSIONI
---	OFFENTLICHER PARKPLATZ PARCHESAGIO PUBBLICO
---	NEUE PARZELLENGRENZE NUOVA CONFINI PARTICELLA
---	MASSIMALE QUOTAZIONE
---	ZONE ** GEFÄHRTETEN WOHNBÄU ZONA ** EDIFICI A RISCHIO
---	ZONE * FREIER WOHNBÄU ZONA * EDIFICI LIBERA
---	ZUGANG ACCESSO
---	ZUGANG INGRESSO

**DURCHFÜHRUNGSPLAN
PIANO DI ATTUAZIONE**
1:500

AUFLAGEN BAUKOMMISSION

PROJEKT:
PROBETT:

UNWESSENTLICHE ÄNDERUNG DES DURCHFÜHRUNGSPLANES
WOHNBAUZONE C4 - BAULOS F1 KOSTLAN
GEM. BRXEN

MODIFICA NON SOSTANZIALE PIANO DI ATTUAZIONE ZONA
RESIDENZIALE C4 - LOTTO F1 CASTELLANO
C. BRESSANONE

ANTRAGSTELLER: Osthaimer Ranate
RINHEIDERTE: Kastlane Strabe 61
39042 Brixen

Osthaimer Gudrun
Kastlane Strabe 63
39042 Brixen

Osthaimer Hildegard
Kastlane Strabe 65
39042 Brixen

architektur plus

dr. arch. paul seebler mas
master of advanced studies / senior architect
jun. arch. johannes seebler

Ursprungsstrabe 17a / 4. Etage / 39042 Brixen
Tel. 0472 977220 / Fax 0472 977225
e-mail: info@architekturplus.it
www.architekturplus.it

PLANHAFT: **Rechtsplan Neu mit Überlagerung Mappe**
M=1:500

CONVITTO: **piano normativo - nuovo con sovrapposizione**
mappe catastale sc. 1:500

2.4.1
d.3

APRIL 2022